


ESCALA DE PLOT
1000/100

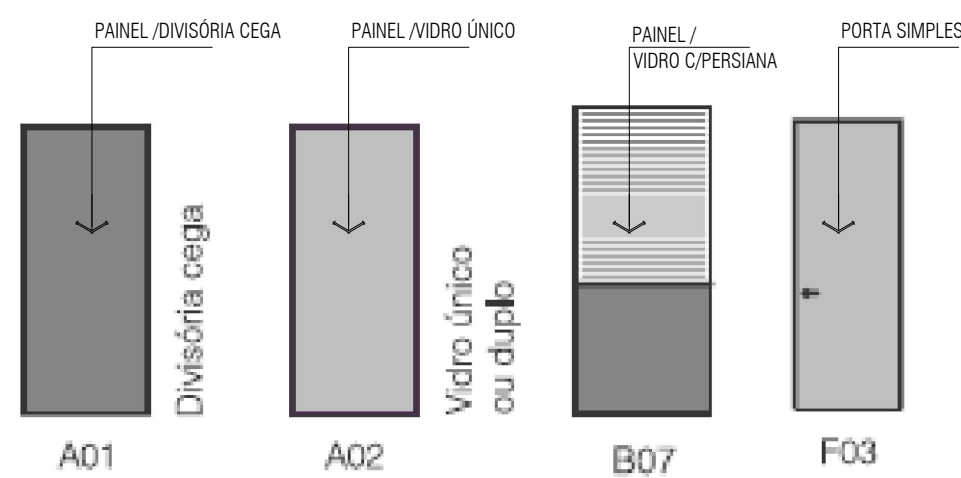

LEGENDA DIVISÓRIAS	
TIPO	ESPECIFICAÇÃO
	DIVISÓRIA PAINEL DE VIDRO (h=3.00m)
	DIVISÓRIA PAINEL (h=1.10m) E VIDRO (h=1.90m)
	DIVISÓRIA PAINEL CEGO (h=3.00m) COM ACÚSTICA

QUADRO DE ESPECIFICAÇÕES							SERVIÇO
Portas novas							
Prov. Terno: Acabamento padrão SUMICO							
Item (EAP)	Dimensões(m)	Acabamento	Testeira	abertura	Quantidade	Anchuras	
P04	0,90 x 2,10	01 folha de giro em MDF com acabamento passado do pintoento.		abtr	4	WC Fim e Meio	
P05	0,90 x 1,65 x 0,15	01 folha com acabamento em laminado sintético.		abtr	18	WC Fim e Meio - catinetes	
P06	1,20 x 2,10	01 folha de giro com acabamento com investimento em cancela de aço galvanizado com acabamento tipoz.	apoiar cor vermelho	abtr	4	escada e cancela de vidro	
Janelas novas							
J06	1,00 x 1,20 x 0,15	Janela 1 folha tipo venezianas de alumínio esquadro	alumínio natural	fixo	2	DE- sala de entrada de ar de ar condicionado	
J07	1,00 x 1,20 x 0,20	Janela 1 folha tipo venezianas de alumínio esquadro	alumínio natural	fixo	2	DE- sala de aula de 10 de 10	
J08	1,60 x 0,80 x 0,20	Janela 1 folha tipo em alumínio folha 25 (latão) x 1600 encaixado de vidro	alumínio natural	movem-er	2	DE- sala de 10 de 10	

ÁREAS DE REFORMA	ÁREAS DE AMPLIAÇÃO
SUBSOLO: 451,83m2	SUBSOLO: 44,22m2
TERREJO: 3303,74m2	TERREJO: 321,99m2
1º PAVIMENTO: 2092,45m2	1º PAVIMENTO: 641,77m2
2º PAVIMENTO: 2006,43m2	2º PAVIMENTO: 641,77m2
3º PAVIMENTO: 2006,43m2	3º PAVIMENTO: 641,77m2
TOTAL ÁREA REFORMA: 9860,88m	TOTAL ÁREA AMPLIAÇÃO: 2.291,52m2

AUTOR DO PROJETO: DOMINGOS BRITO ARQUITETO E URBANISTA CAUMA - A10446-9 	TÍTULO  DEFENSORIA PÚBLICA do Estado do Maranhão
--	---

PROPRIETÁRIO	PROJETO
DEFENSORIA PÚBLICA DO MA	ANTEPROJETO

END.: Av.Vale do Pimenta,Q 01,nº05 Parque Atlântico,Olho d'água	DESCRIMINAÇÃO PLANTA BAIXA - SUBSOLO (COTAS/ÁREAS/DIVISÓRIAS)	ESC. 1 / 125
--	---	-----------------

9.860,88m ²		3 pav + Subsolo
------------------------	--	-----------------

PLANTA BAIXA - PAV. SUBSOLO
 ESCALA 1 / 125
 AC = 451,83m2