


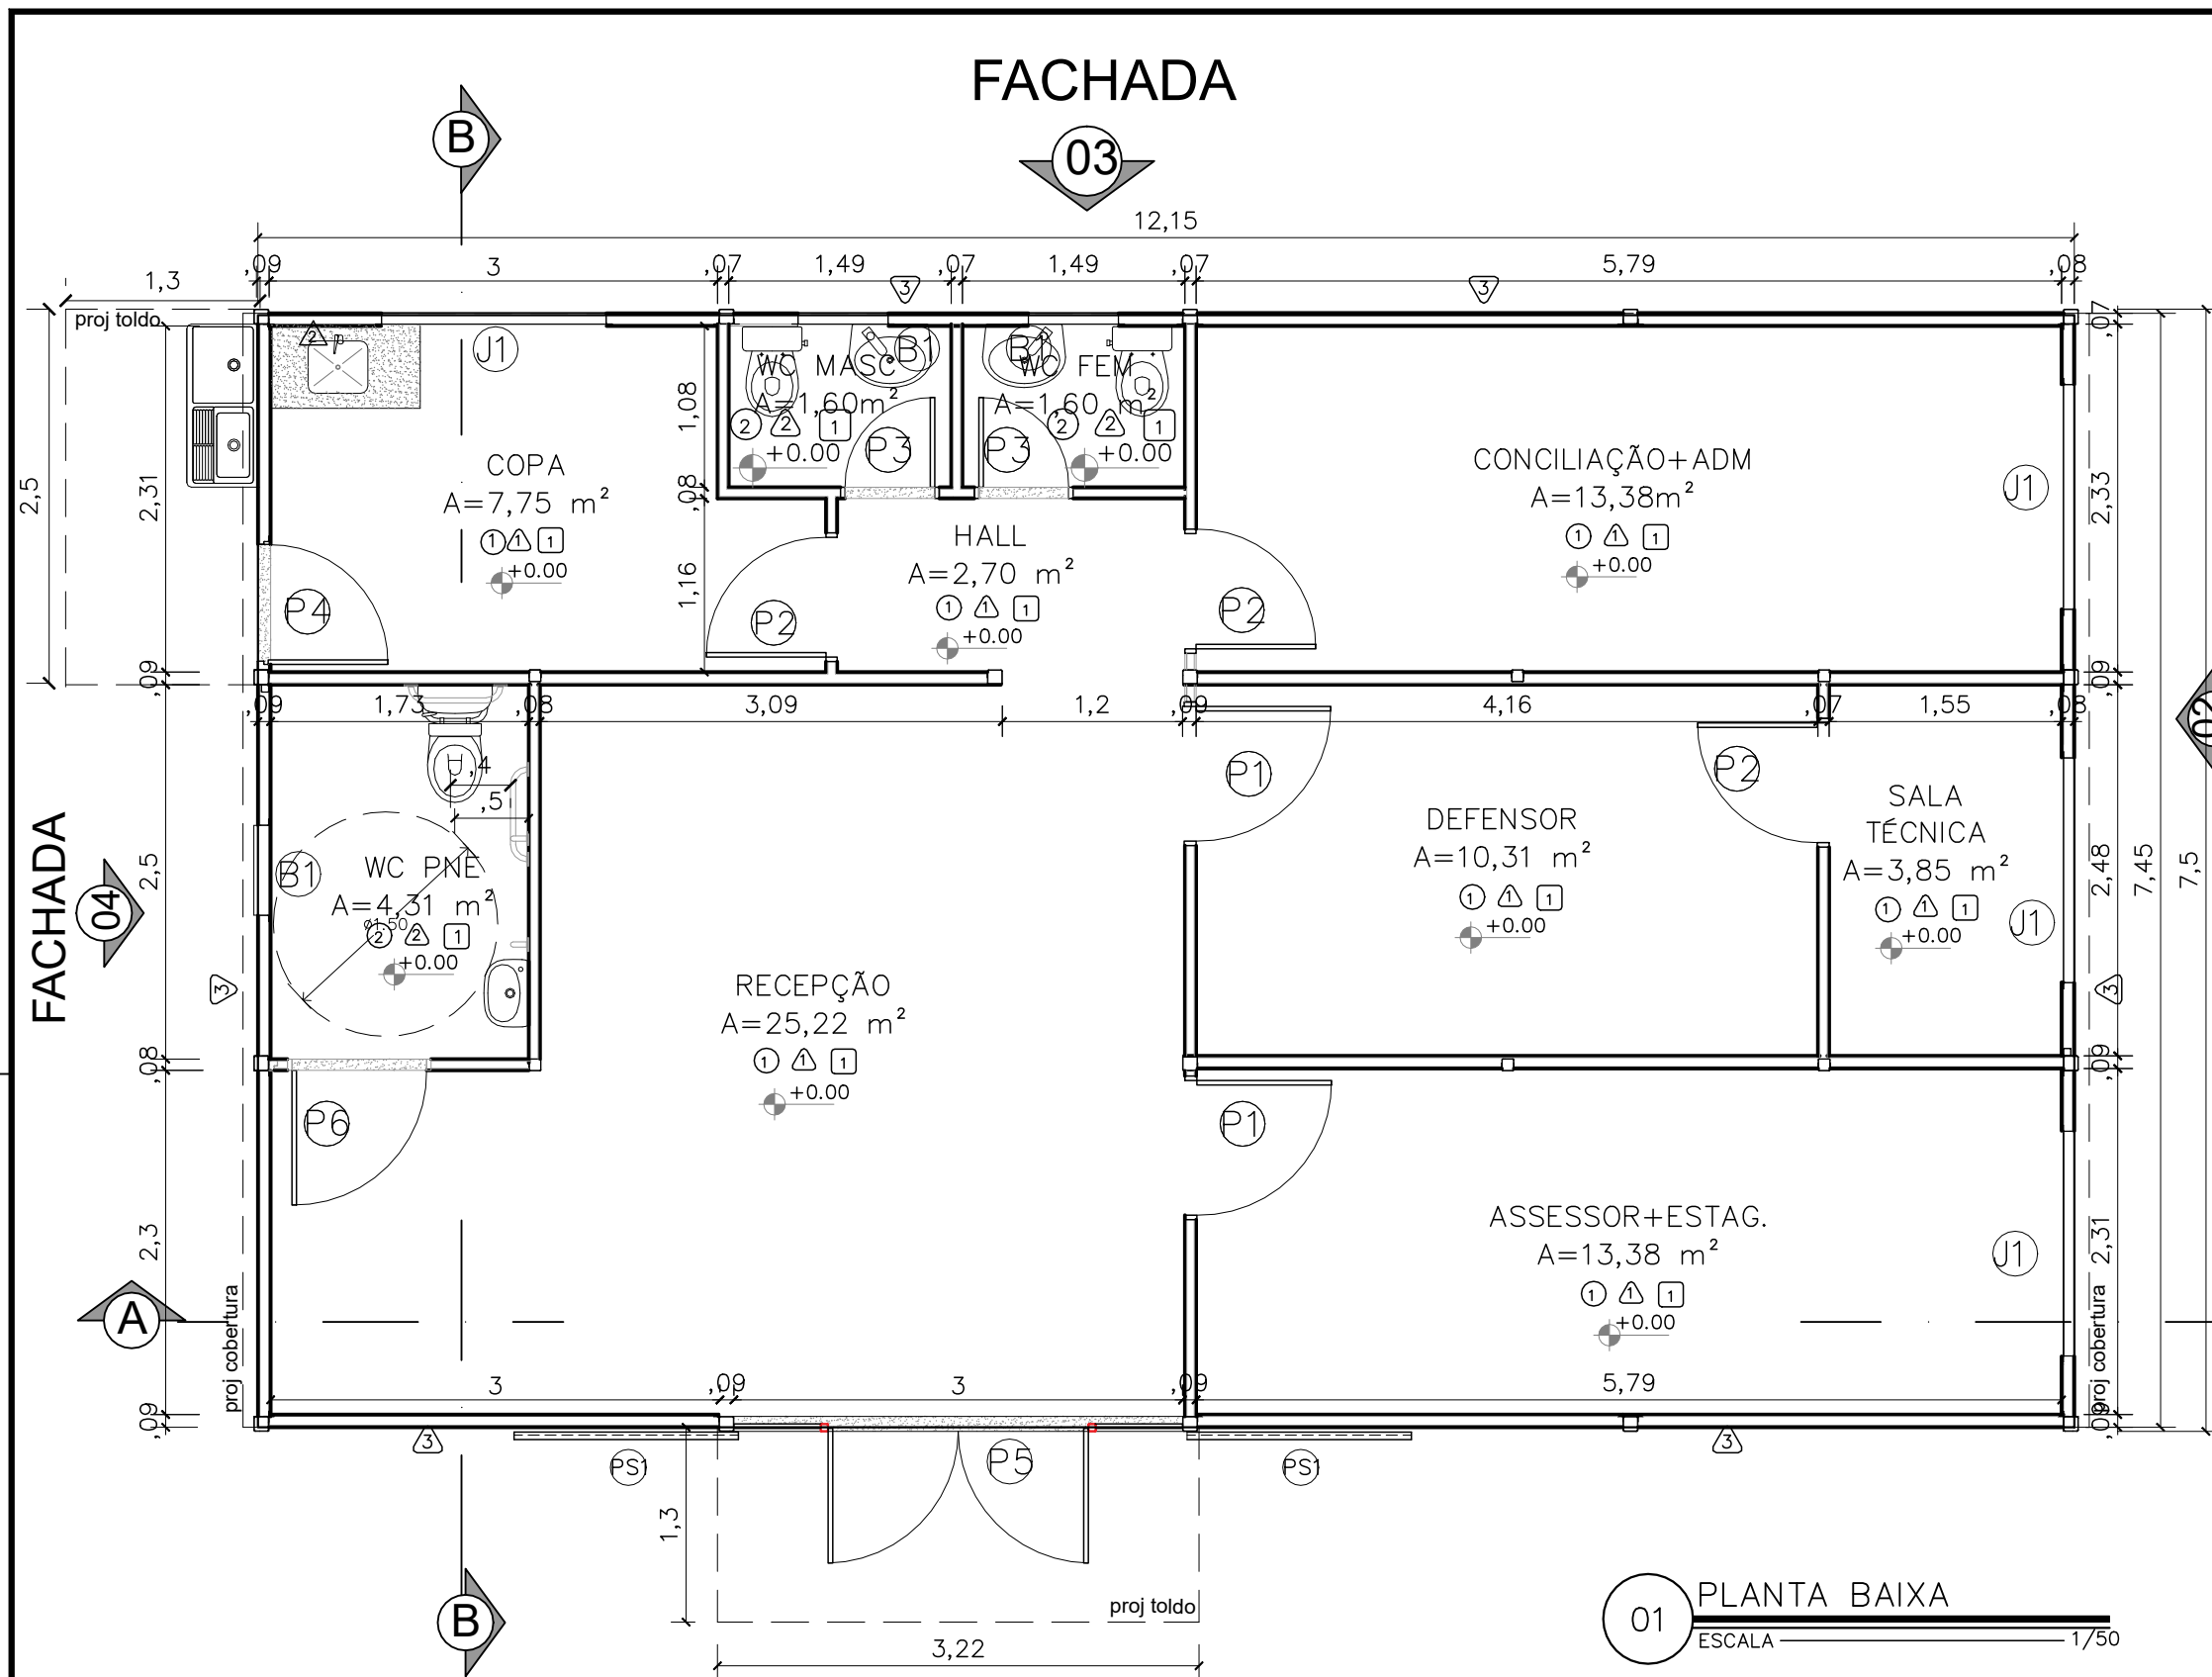

Portas - (Largura x Altura)		folhas	qtd.
P1	Porta de madeira para drywall (.90x2.10), completa na cor branca e batedor de porta em alumínio	01 fh.	02 unid.
P2	Porta de madeira para drywall (.80x2.10), completa na cor branca e batedor de porta em alumínio	01 fh.	03 unid.
P3	Porta de giro laminada em esquadria alumínio branco (.60x2.10)	01 fh.	02 unid.
P4	Porta de giro laminada em esquadria alumínio branco (.80x2.10)	01 fh.	01 unid.
P5	Porta de abrir em vidro temperado 10mm com duas folhas móveis (0,90x2,10) e duas folhas fixas (0,60x2,40), com duas bandeiras fixas (0,90 x 0,30), fixada em moldura de metalon em aço galvanizado 30x30 mola hidráulica e puxador em inox	02 flhs.	01 unid.
P6	Porta de giro laminada em esquadria alumínio branco (.90x2.10)	01 fh.	01 unid.
PS	Porta segunda camada de correr apoiada sobre trilhos superior e inferior em estrutura tubular 30X30, chapa de aço, pintura líquida e adesivo de recorte	02 fh.	01 unid.
Janelas - (Largura x Altura x Peitoril)		folhas	qtd.
B1	Janela maximar com vidro fosco e grade ambas em esquadria de alumínio branco (0,60 x 0,60 x 1,50m)	01 fh.	03 unid.
J1	Janela de correr com uma folha móvel e uma fixa em vidro temperado 8mm com grade de alumínio branca, fixada em moldura de metalon em aço galvanizado 90x30 - (1.50x1.00/1.10)	02 fh.	04 unid.
PISO			
1	Piso vinílico comercial Aquila 122,7x18,7cm 3mm Biancogrês		
2	Piso em cerâmico PEI 04 antiderrapante (46x46 cm) na cor branca com rejuntamento na cor cinza platina		
PAREDE			
1	Chapa lisa 0,43mm, com pintura eletrostatica na cor branco neve		
2	Revestimento cerâmico PEI 04 (33x46 cm) na cor branca com rejuntamento na cor cinza platina		
3	Chapa lisa 0,43mm, com pintura eletrostatica na cor uva verde suvinil		
TETO			
1	Forro Gyprex Alu- Vinil ou similar		

Obs1:..Todas as portas com batedor em alumínio;

Obs2:.. Paredes e teto com isolamento termoacústico em Poliisocianurato;

Obs3:.. Para execução dos vão de portas de madeira e vidro, considerar as dimensões do contrapiso, piso vinílico e batente de porta.

Obs4: Todas as soleiras e bancadas em granito cinza andorinha;

01 PLANTA BAIXA
ESCALA 1/50



NÚCLEO DPE-MA EM CONSTRUÇÃO MODULAR
ENDEREÇO: LOCAL A SER DEFINIDO
PROPRIETÁRIO: DPE-MA
DISCRIMINAÇÃO: PLANTA BAIXA
DATA: MAR/2022 ESC: 1/50 R03

ARQ
01/08

PROJETO ARQUITETÔNICO: NAYANNE FEQUES A69236-0/MA

A3

