


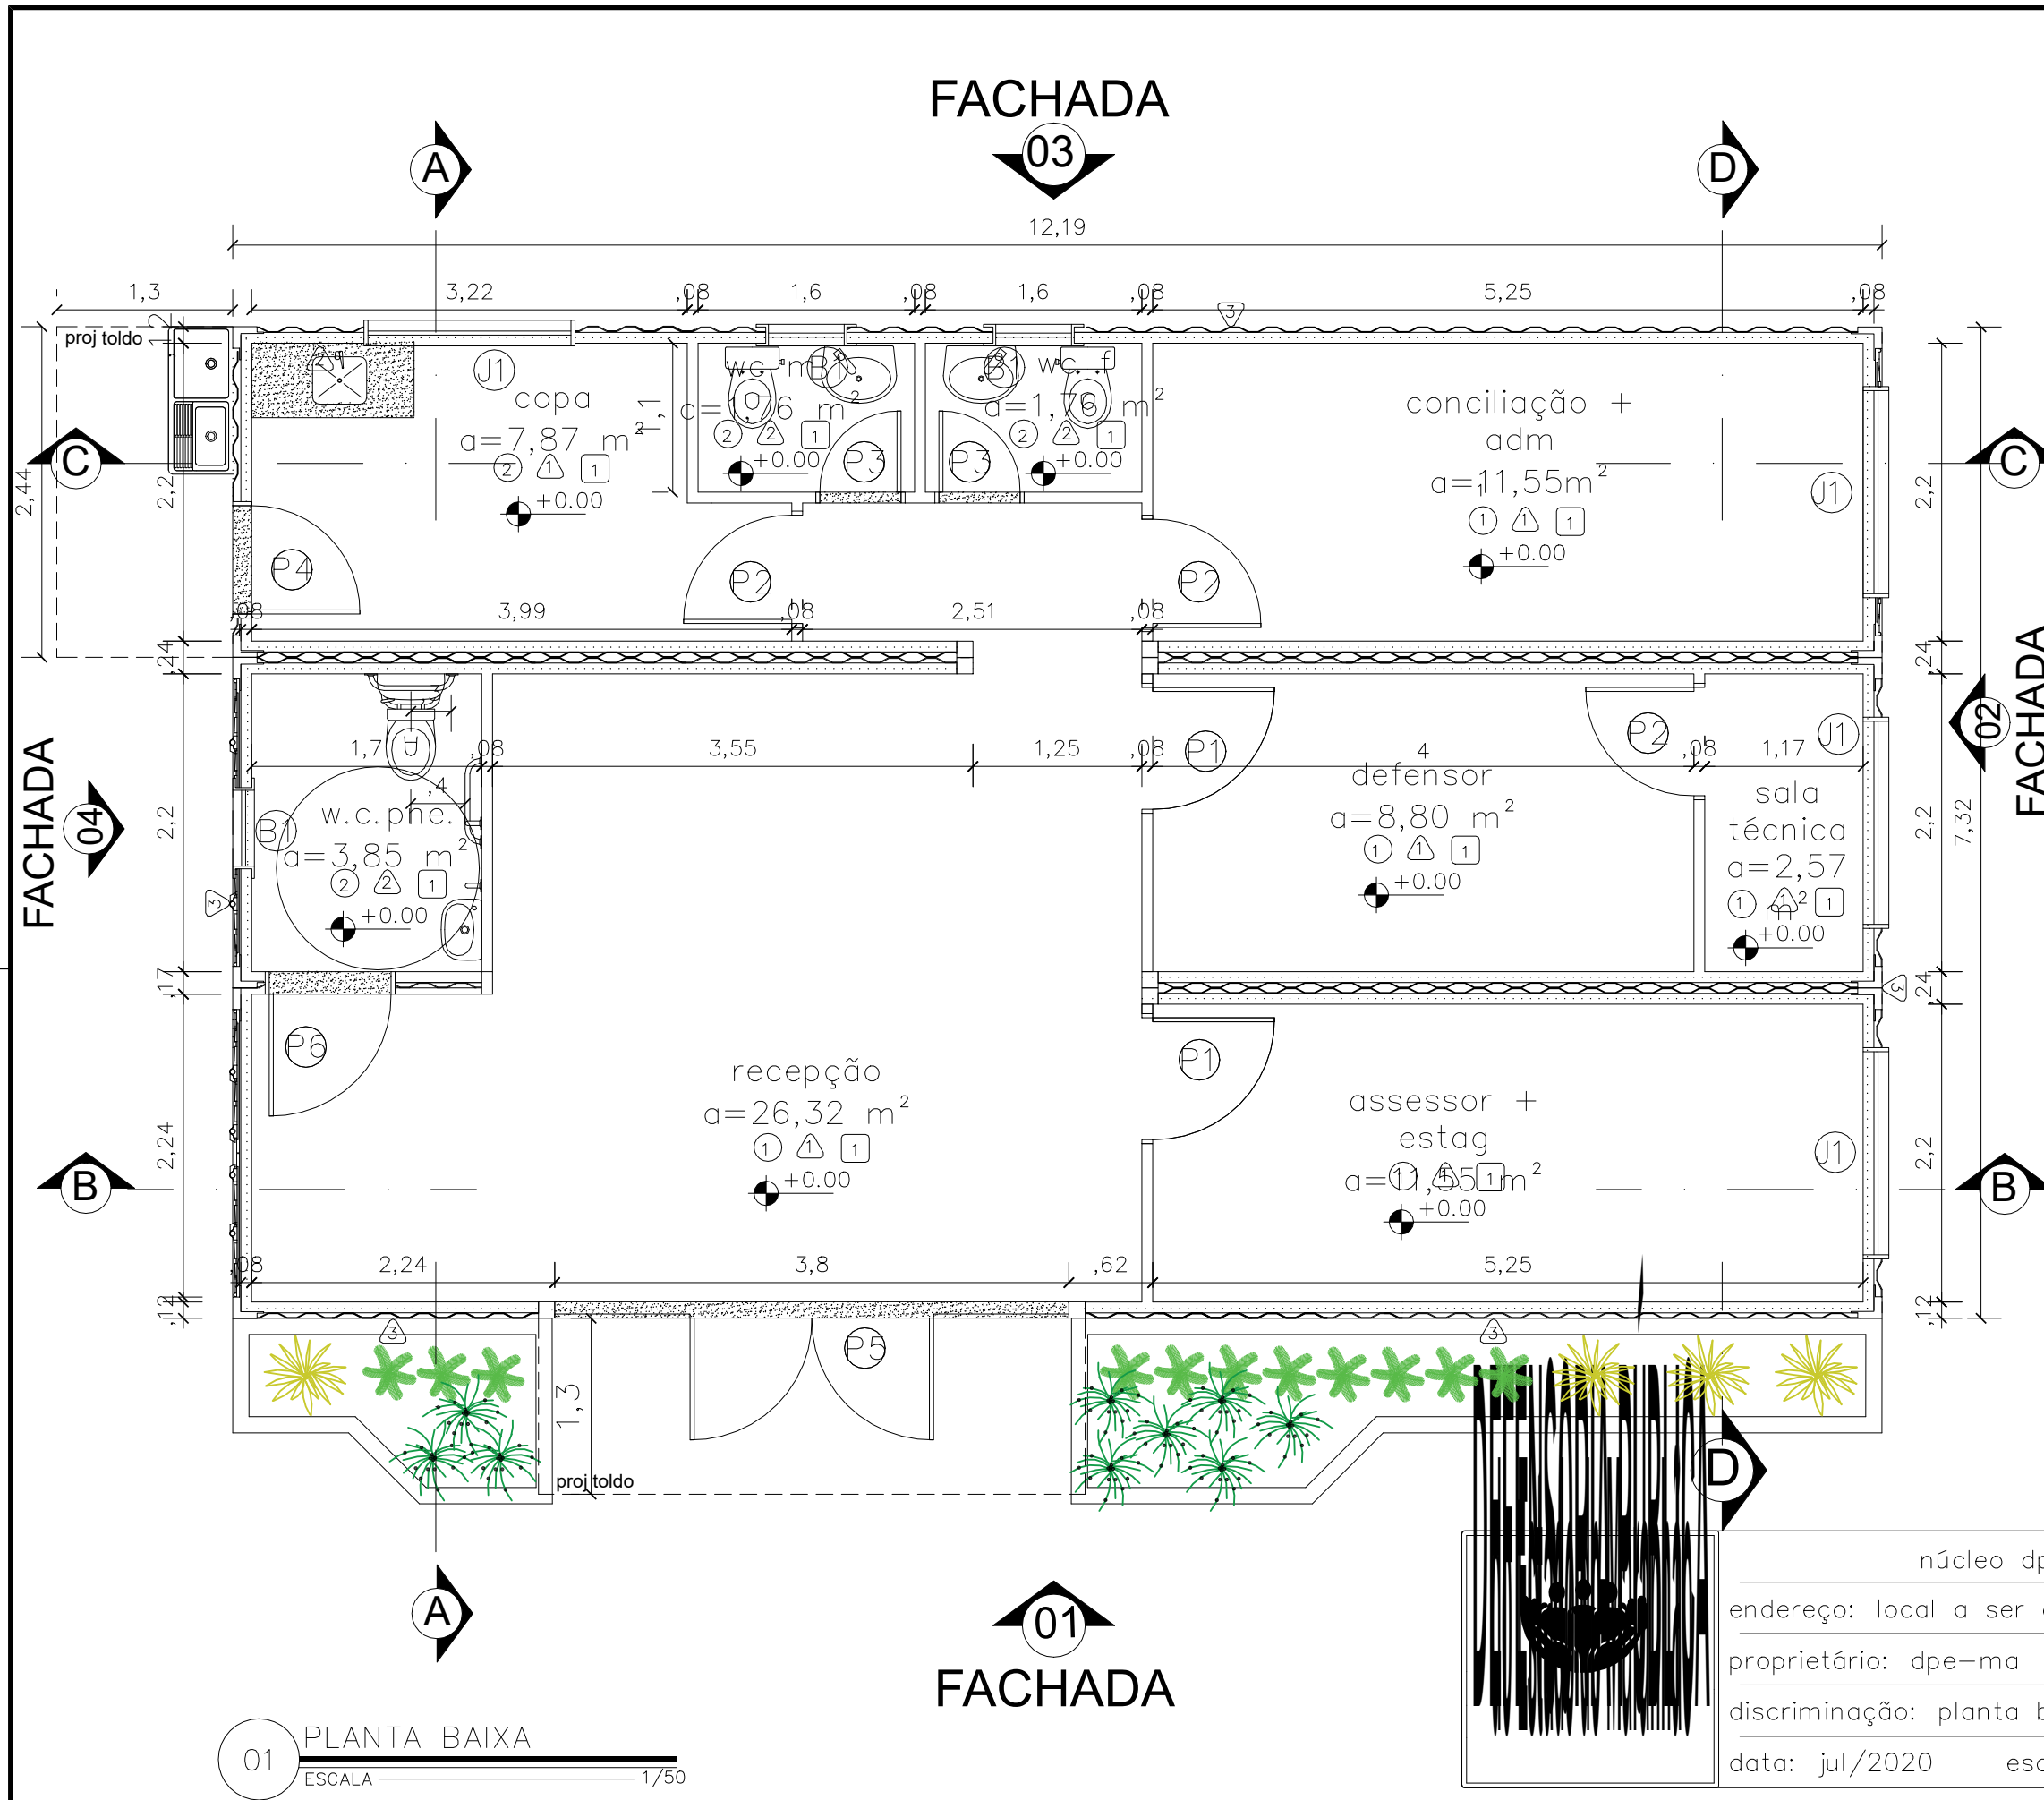

Portas – (Largura x Altura)		folhas	qtd.
P1	Porta de madeira para drywall (.90x2.10), completa na cor branca e batedor de porta em alumínio	01 fih.	02 unid.
P2	Porta de madeira para drywall (.80x2.10), completa na cor branca e batedor de porta em alumínio	01 fih.	03 unid.
P3	Porta de giro laminada em esquadria alumínio branco (.60x2.10)	01 fih.	02unid.
P4	Porta de giro laminada em esquadria alumínio branco (.80x2.10)	01 fih.	01unid.
P5	Porta de madeira para drywall (.90x2.10) com duas folhas móveis (0,90x2,10) e duas folhas fixas (1,00x2,40), com duas bandeiras fixas (0,90 x 0,30) mola hidráulica de piso e puxador em alumínio	002 fih.	01 unid.
P6	Porta de giro laminada em esquadria alumínio branco (.90x2.10)	01 fih.	01 unid.
Janelas – (Largura x Altura x Peitoril)		folhas	qtd.
J1	janela máxima com vidro fosco e grade de ambas em esquadria de alumínio branco (0,60 x 0,60 x 1,50m)	01 fih.	03 unid.
J2	janela de correr com uma folha móvel e uma fixa em vidro temperado 8mm com grade de alumínio branca, fixada em moldura de metalon em aço galvanizado 90x30 – (1.50x1.00/1.10)	02 fih.	04 unid.
J3	gradil nylofort 3d, malha 20X5cm, Ø 5mm 250X103 cm, pintura branca, belgo ou similar, h=2,50	01 fih.	01 unid.
J4	portão em gradil nylofort 3d, malha 20X5cm, Ø 5mm 250X103 cm, pintura branca, belgo ou similar (1,00x2,50m)	01 fih.	02 unid.
PISO			
1	piso cerâmica esmaltada PEI 04 (46x46 cm) na cor branca com rejuntamento na cor preta		
2	piso em cerâmica PEI 04 antiderrapante (46x46 cm) na cor branca com rejuntamento na cor preta		
PAREDE			
1	Emassamento e pintura com tinta pva latex na cor branco neve aplicada sobre o dry wall em duas demãos.		
2	revestimento cerâmico PEI 04 (33x46 cm) na cor branca com rejuntamento na cor preta		
3	pintura em esmalte sintético a base de solvente 02 demãos aplicada sobre chapa de contêiner na cor verde uva suvinil		
TETO			
1	forro em gesso acartonado com emassamento e pintura 02 demãos pva latex na cor branca		

obs1:.todas as soleiras e bancadas em granito cinza andorinha;

obs2:.todas as portas com batedor em alumínio;

obs3:. paredes e teto com isolamento termoacústico em lã de vidro;

obs4:. para execução dos vão de portas de madeira e vidro, considerar as dimensões do contrapiso, piso cerâmico e batente de porta.

aprovado:	aprovado:
data ____/____/____	data ____/____/____
aprovado:	aprovado:
data ____/____/____	data ____/____/____

núcleo dpe–ma em contêiner


endereço: local a ser definido

proprietário: dpe–ma

discriminação: planta baixa


data: jul/2020 esc:1/50 revisão: 07

ARQ
03/10

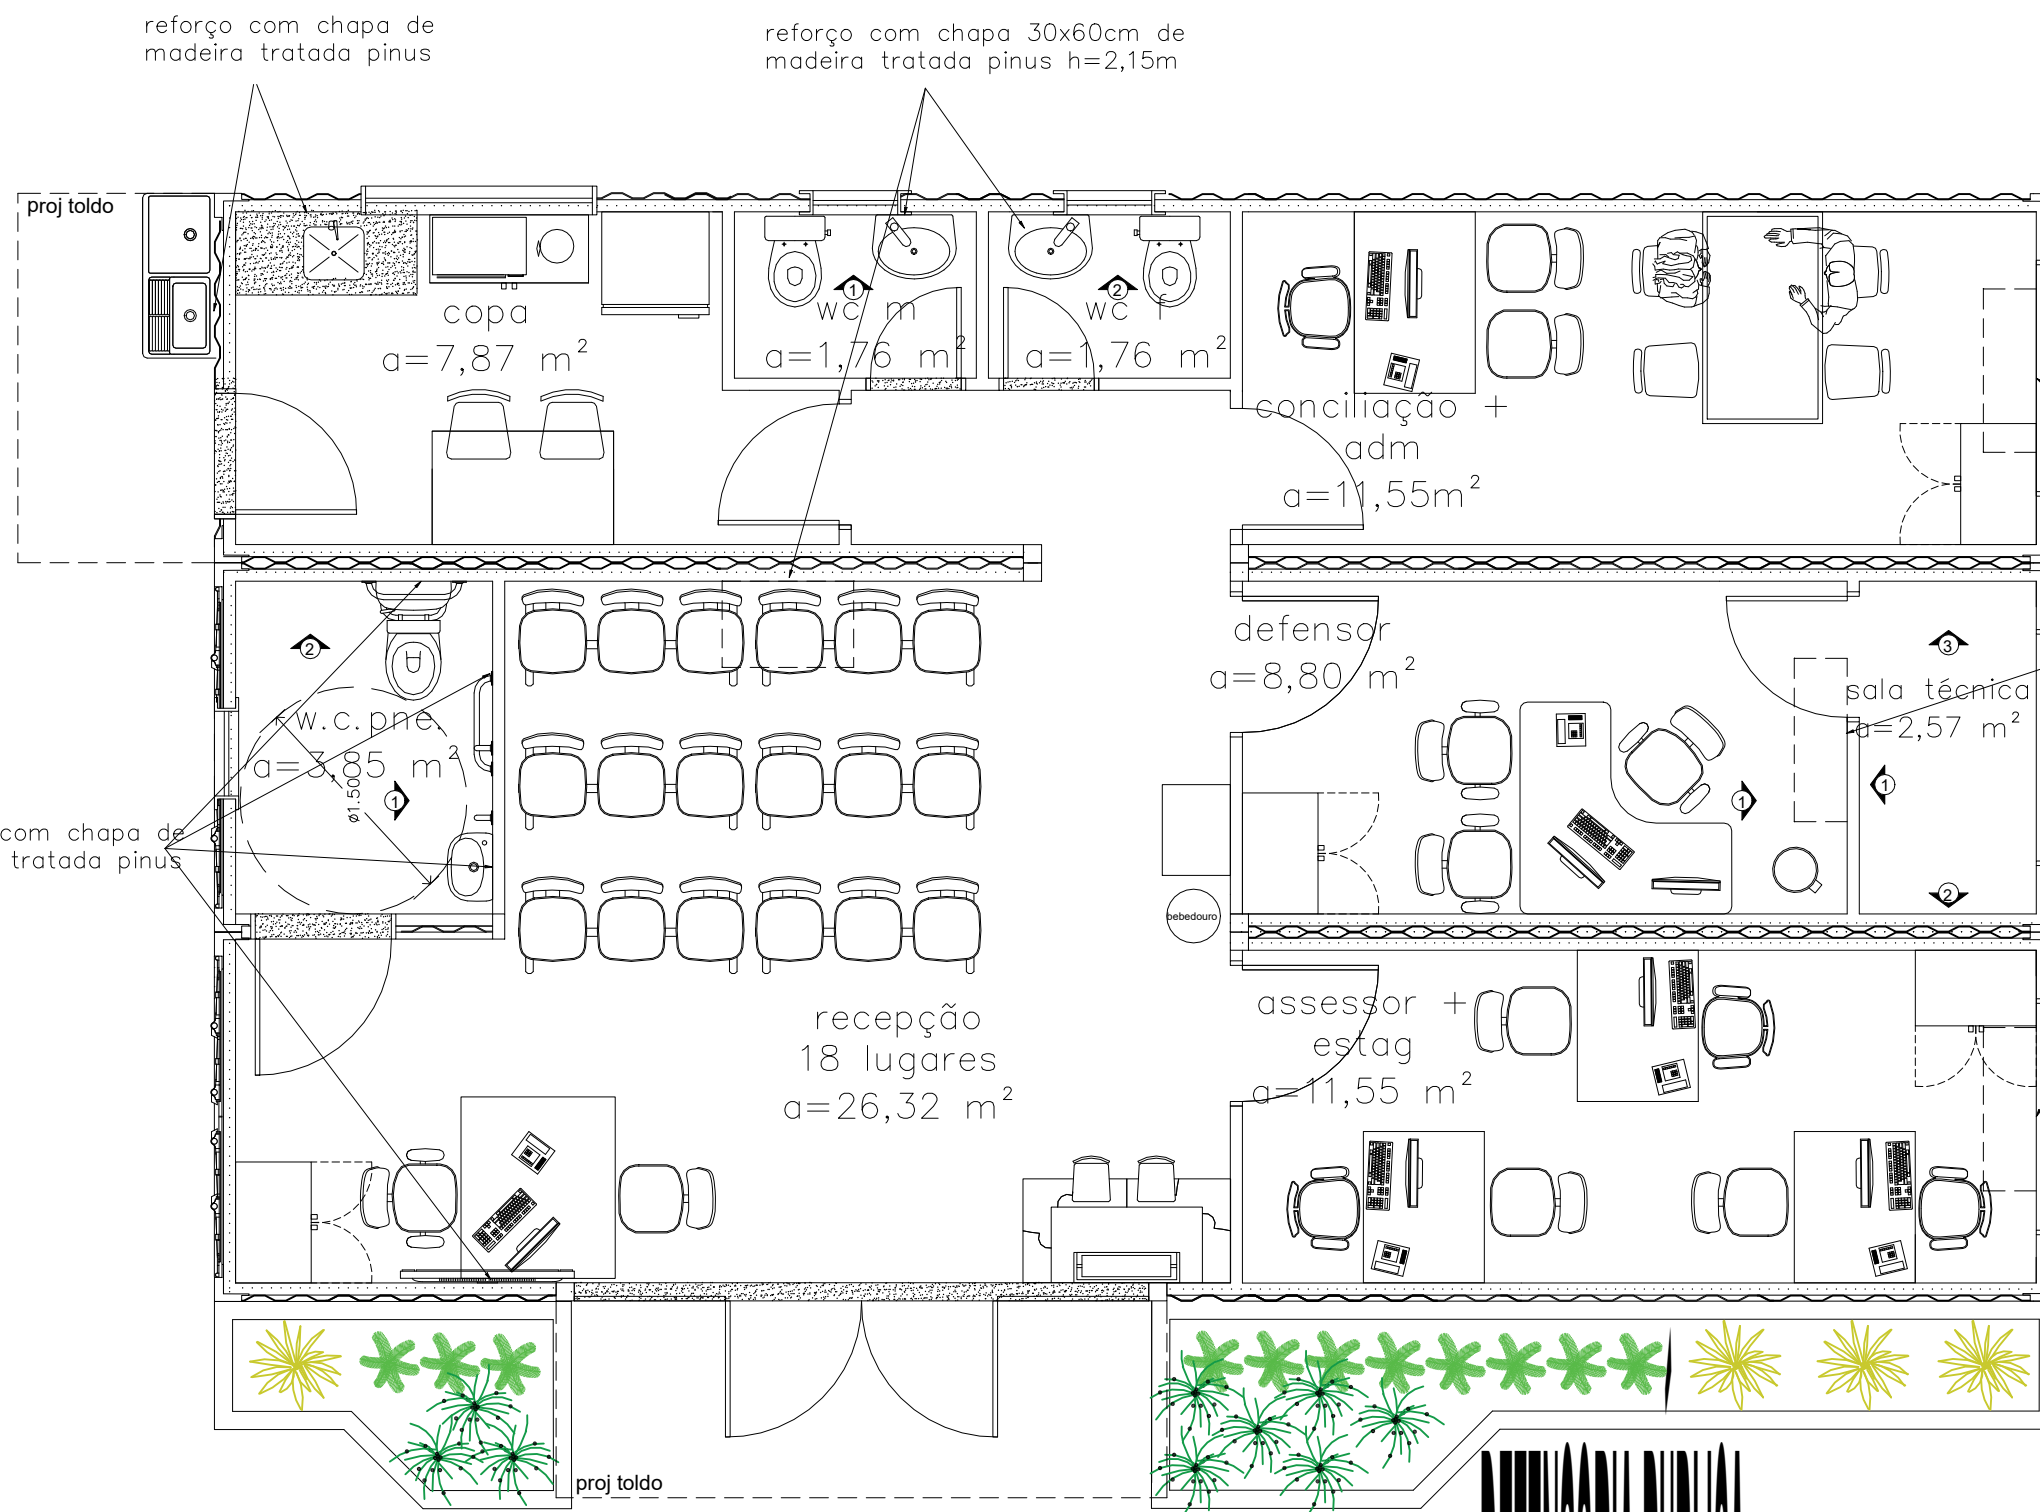


aprovado:	aprovado:
data ____/____/____	data ____/____/____
aprovado:	aprovado:
data ____/____/____	data ____/____/____

01 PLANTA LAYOUT
ESCALA 1/50

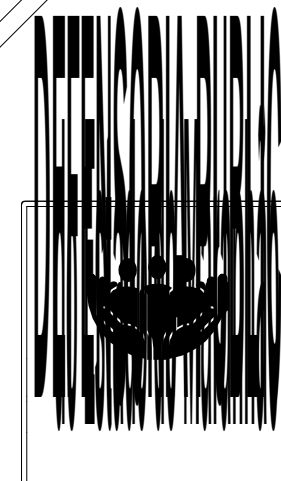


núcleo dpe-ma em contêiner
endereço: local a ser definido
proprietário: dpe-ma
discriminação: planta layout
data: jul/2020 esc:1/50 revisão: 07


ARQ
04/10

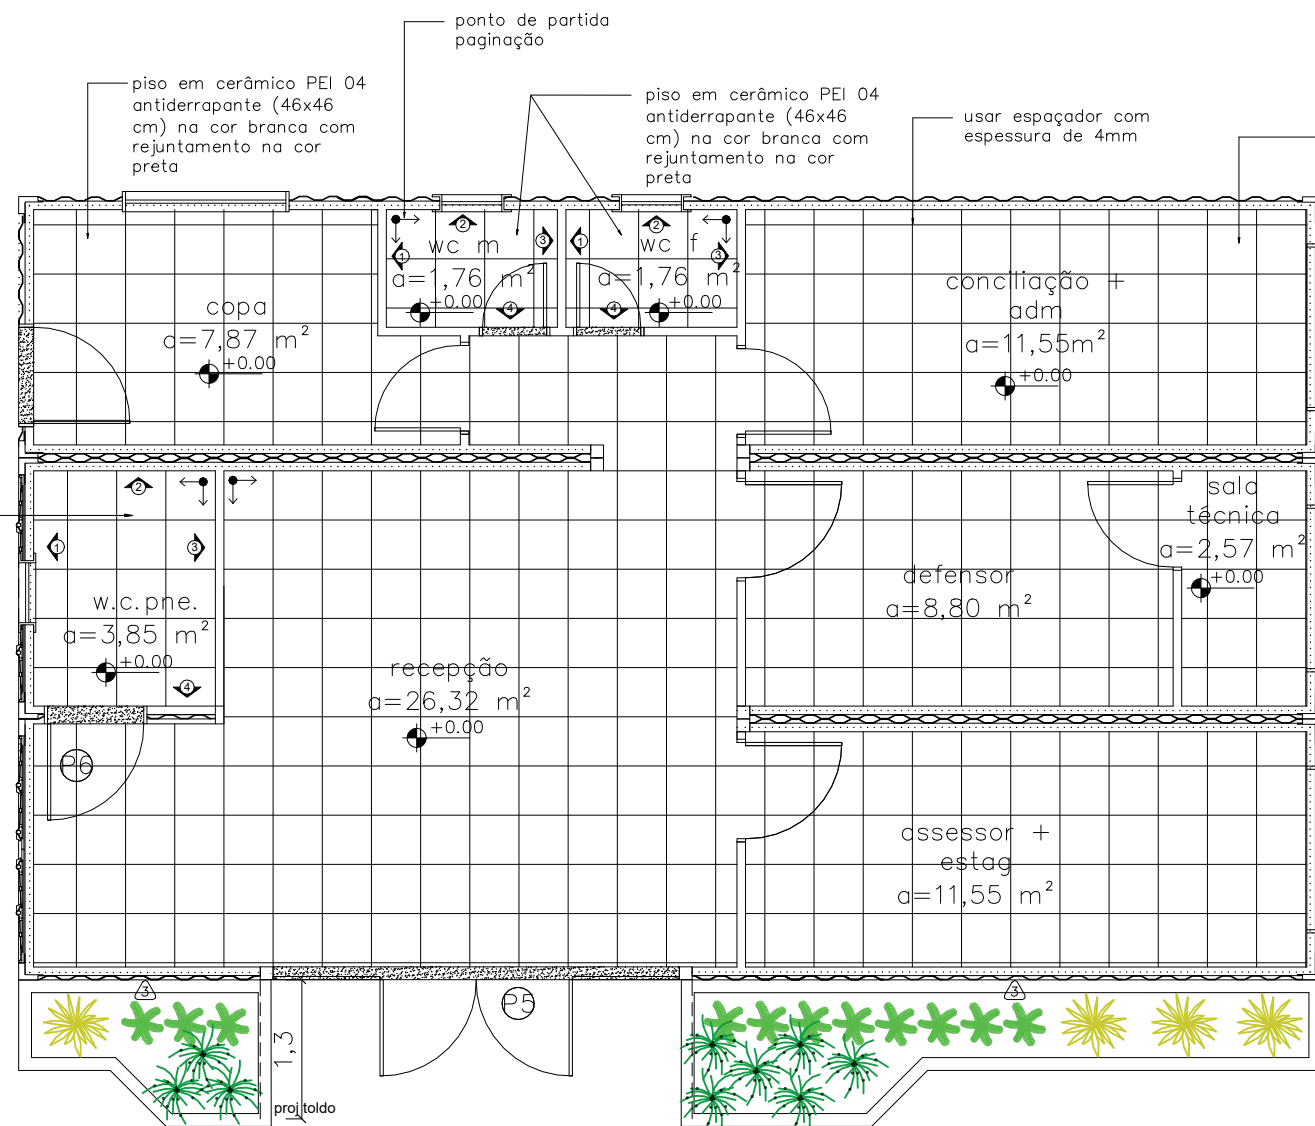

01 PAGINAÇÃO PISO
ESCALA 1/50

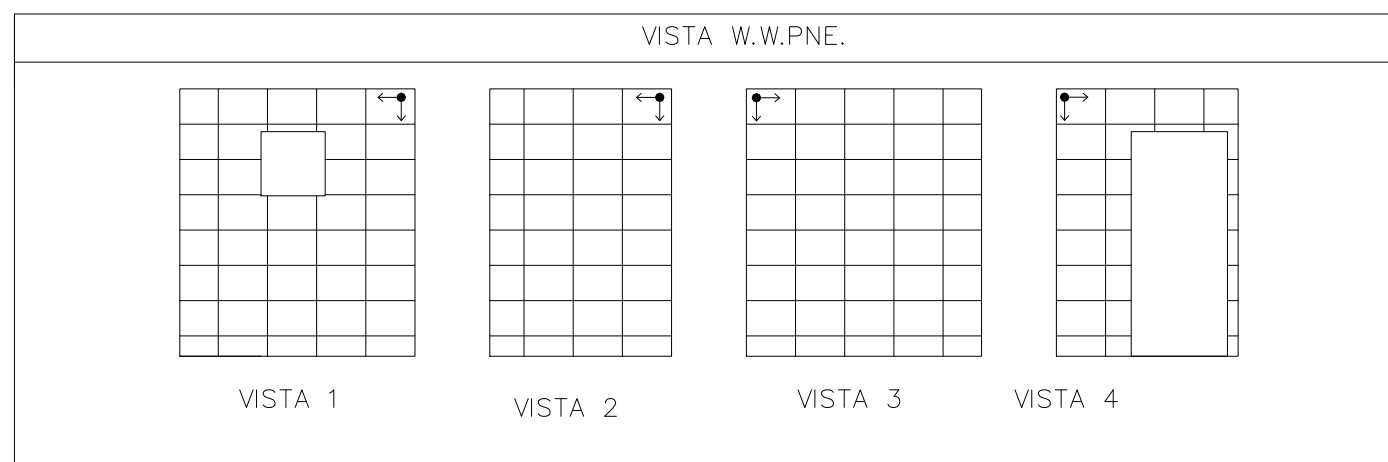

02 PAGINAÇÃO PAREDE
ESCALA 1/50

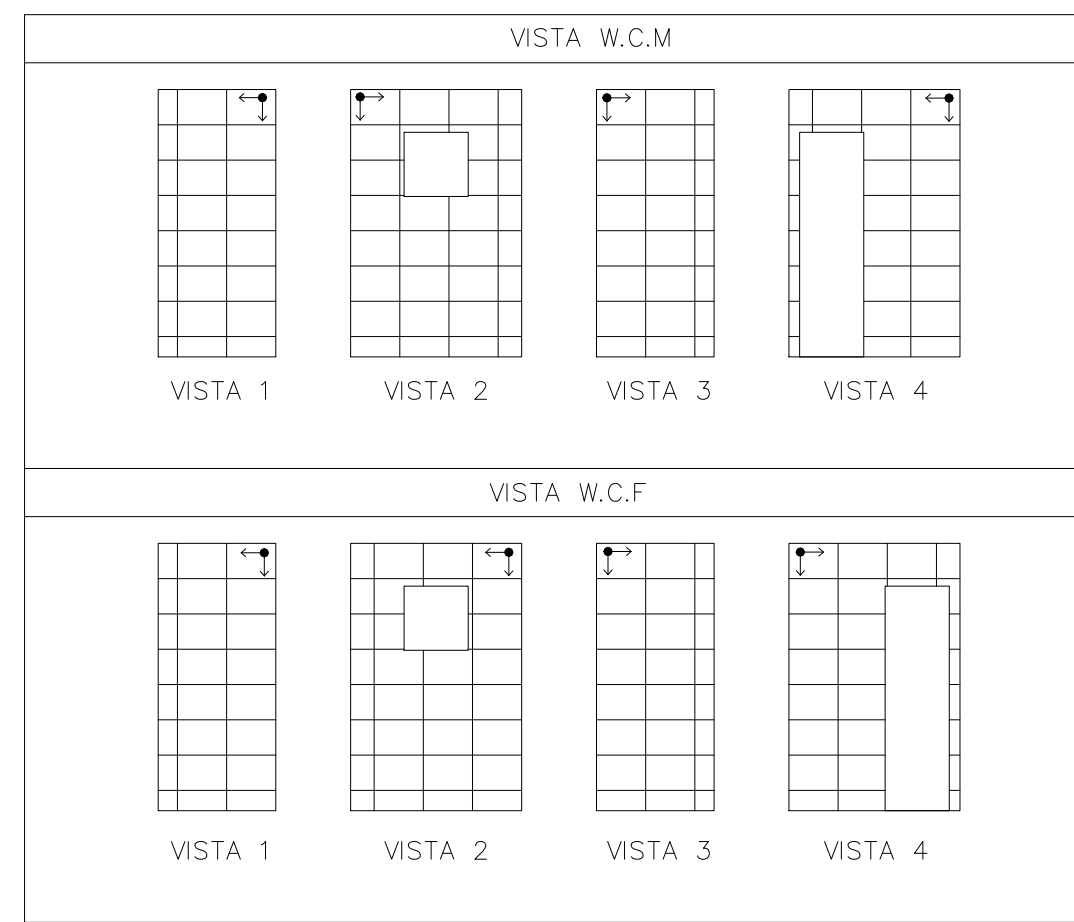

núcleo dpe-ma em contêiner
 endereço: local a ser definido
 proprietário: dpe-ma
 discriminação: paginação de piso e parede
 data: AGO/2020 esc:1/50 revisão: 07

ARQ
05/10

toldo em policarbonato alveolar na cor cinza refletivo e estrutura metálica pintada na cor preta

Platibanda em chapa de aço galvanizado 18, com estrutura de metalon galvanizado 50x25 na cor suvinil uva verde

FACHADA

rufo em chapa corte galvanizada 0,4x600mm

Platibanda em chapa de aço galvanizado 18, com estrutura de metalon galvanizado 50x25 na cor suvinil uva verde

tubo de queda 100mm

telha galvalume trapezoidal 0,4x5000mm

cobertura em telha galvalume trapezoidal 0,4x5000mm com inc=12,3%, estrutura metálica com treliça em perfil "u" astm A36 e caibros em perfil "u" astm A570A

calha de chapa galvanizada 0,9x1200x3000mm

toldo em policarbonato alveolar na cor cinza refletivo e estrutura metálica pintada na cor preta

PLANTA DE COBERTURA

ESCALA 1/50

tubo de queda 100mm

CUMEEIRA GALVALUME TRAPEZOIDAL 0,4MM

calha em chapa galvanizada 0,9x1200x3000mm

calha em chapa galvanizada 0,9x1200x3000mm

PERFIL "U" ASTM A36

ACABAMENTO COM VEDACALHA E MANTA ASFÁLTICA ALUMINIZADA

TRELIÇA

ESCALA 1/50

ESTRUTURA COBERTURA

ESCALA 1/50

núcleo dpe-ma em contêiner

endereço: local a ser definido

proprietário: dpe-ma

discriminação: cobertura, estrutura e treliça


data: JUL/2020 esc:1/50 revisão: 07

PROJETO ARQUITETÔNICO: NAYANNE BARROS – CAU A69236-0/MA

ARQ
06/10


A2

aprovado:	aprovado:
data ____/____/____	data ____/____/____
aprovado:	aprovado:
data ____/____/____	data ____/____/____

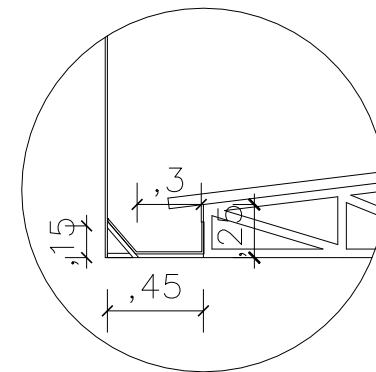

03 DETALHE CALHA


SEM ESCALA

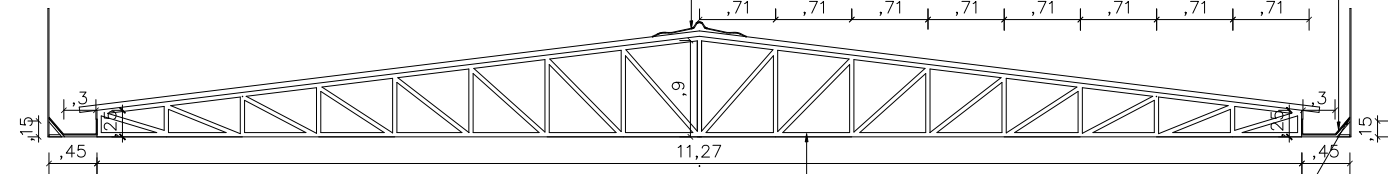


04

TRELIÇA

ESCALA 1/50

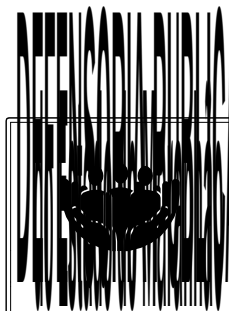

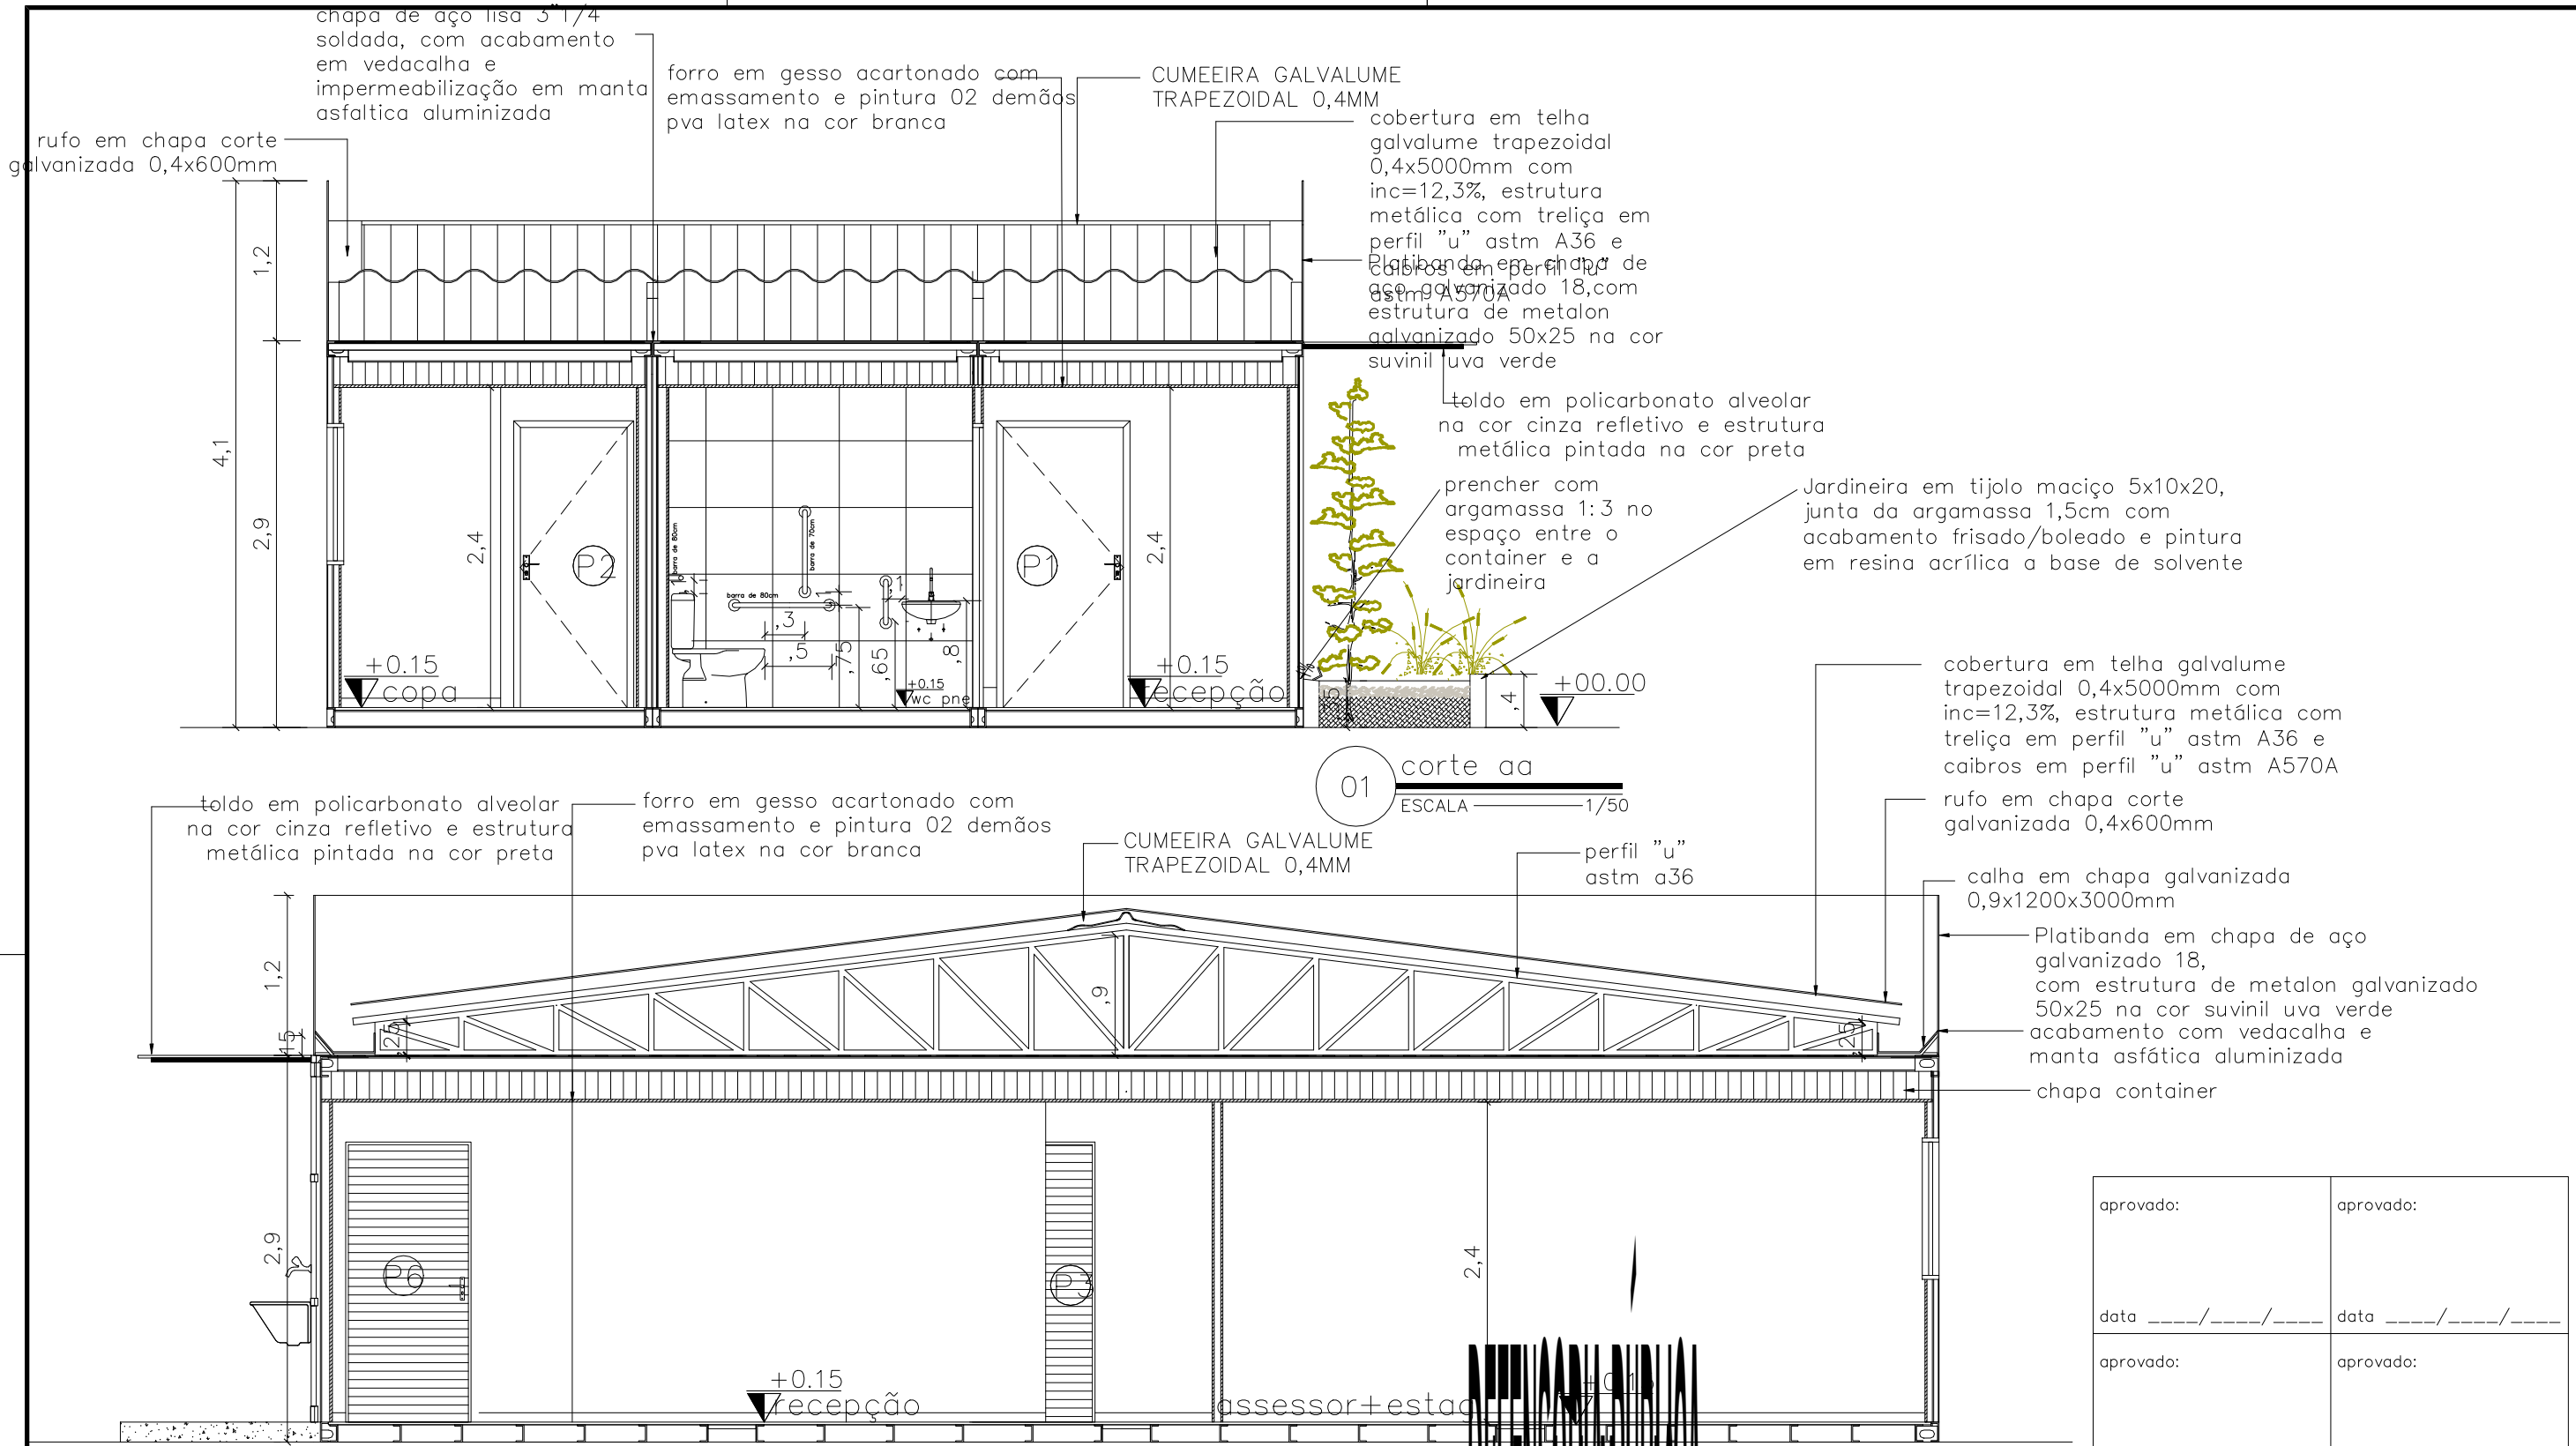

aprovado:	aprovado:
data ____/____/____	data ____/____/____
aprovado:	aprovado:
data ____/____/____	data ____/____/____

QUADRO DE ESQUADRIAS	Portas – (Largura x Altura)			Janelas – (Largura x Altura x Peitoril)		
		folhas	qtd.		folhas	qtd.
	P1	Porta de madeira para drywall (.90x2.10), completa na cor branca e batedor de porta em alumínio	01 flh. 02 unid.	B1	janela maximar com vidro fosco e grade ambas em esquadria de alumínio branco (0.60 x 0.60 x 1.50m)	01 flh. 03 unid.
	P2	Porta de madeira para drywall (.80x2.10), completa na cor branca e batedor de porta em alumínio	01 flh. 03 unid.	J1	janela de correr com uma folha móvel e uma fixa em vidro temperado 8mm com grade de alumínio branco, fixada em moldura de metalon em aço galvanizado 90x30 – (1.50x1.00/1.10)	02 flh. 04 unid.
	P3	Porta de giro laminada em esquadria alumínio branco (.60x2.10)	01 flh. 02 unid.	SF1	gradil nylofort 3d, malha 20X5cm, Ø 5mm 250X103 cm, pintura branca, belgo ou similar, h=2,50	01 flh. 01 unid.
	P4	Porta de giro laminada em esquadria alumínio branco (.80x2.10)	01 flh. 01 unid.	PF	portão em gradil nylofort 3d, malha 20X5cm, Ø 5mm 250X103 cm, pintura branca, belgo ou similar (1,00x2,50m)	01 flh. 02 unid.
	P5	Porta de vidro temperado 10mm com duas folhas móveis (0,90x2,10) e duas folhas fixas (1,00x2,40), com duas bandeiras fixas (0,90x0,30) mola hidráulica de piso e puxador em inox	02 flhs 01 unid.			
	P6	Porta de giro laminada em esquadria alumínio branco (.90x2.10)	01 flh. 01 unid.			



núcleo dpe–ma em contêiner

endereço: local a ser definido

proprietário: dpe–ma

discriminação: cortes aa e bb


data: jul/2020 esc:1/50 revisão: 07

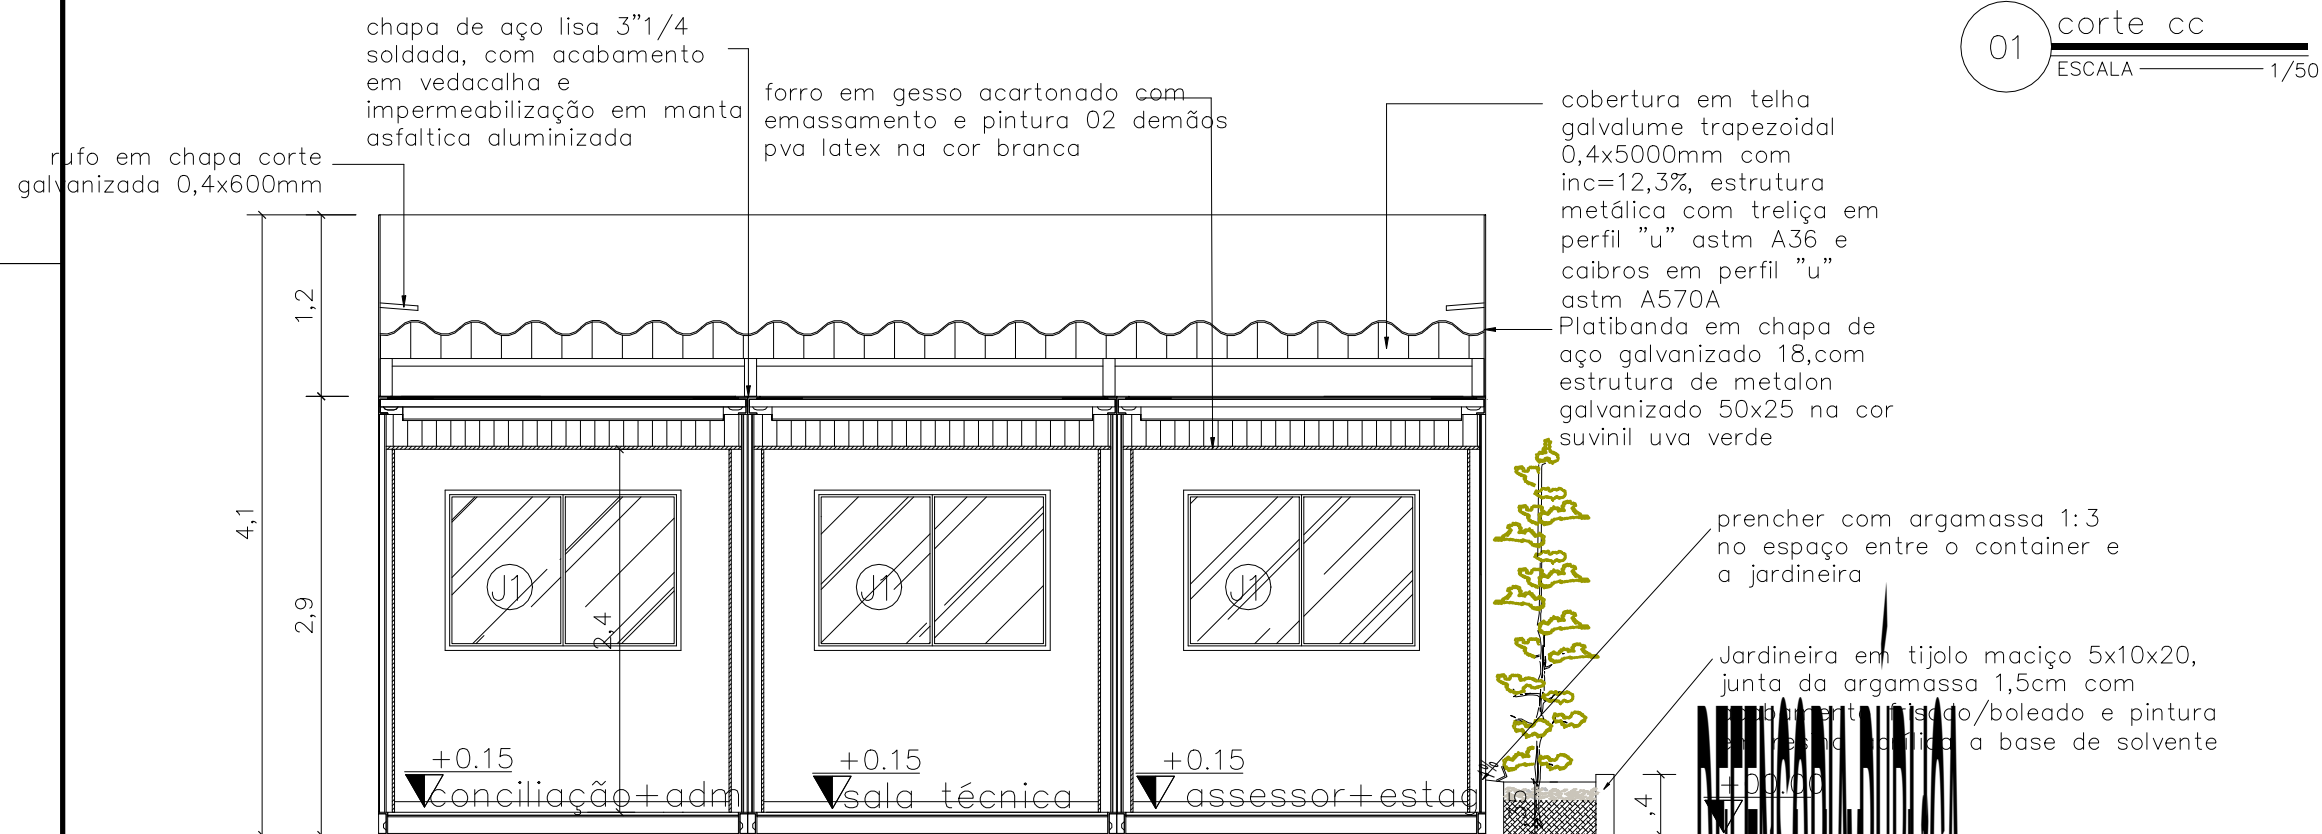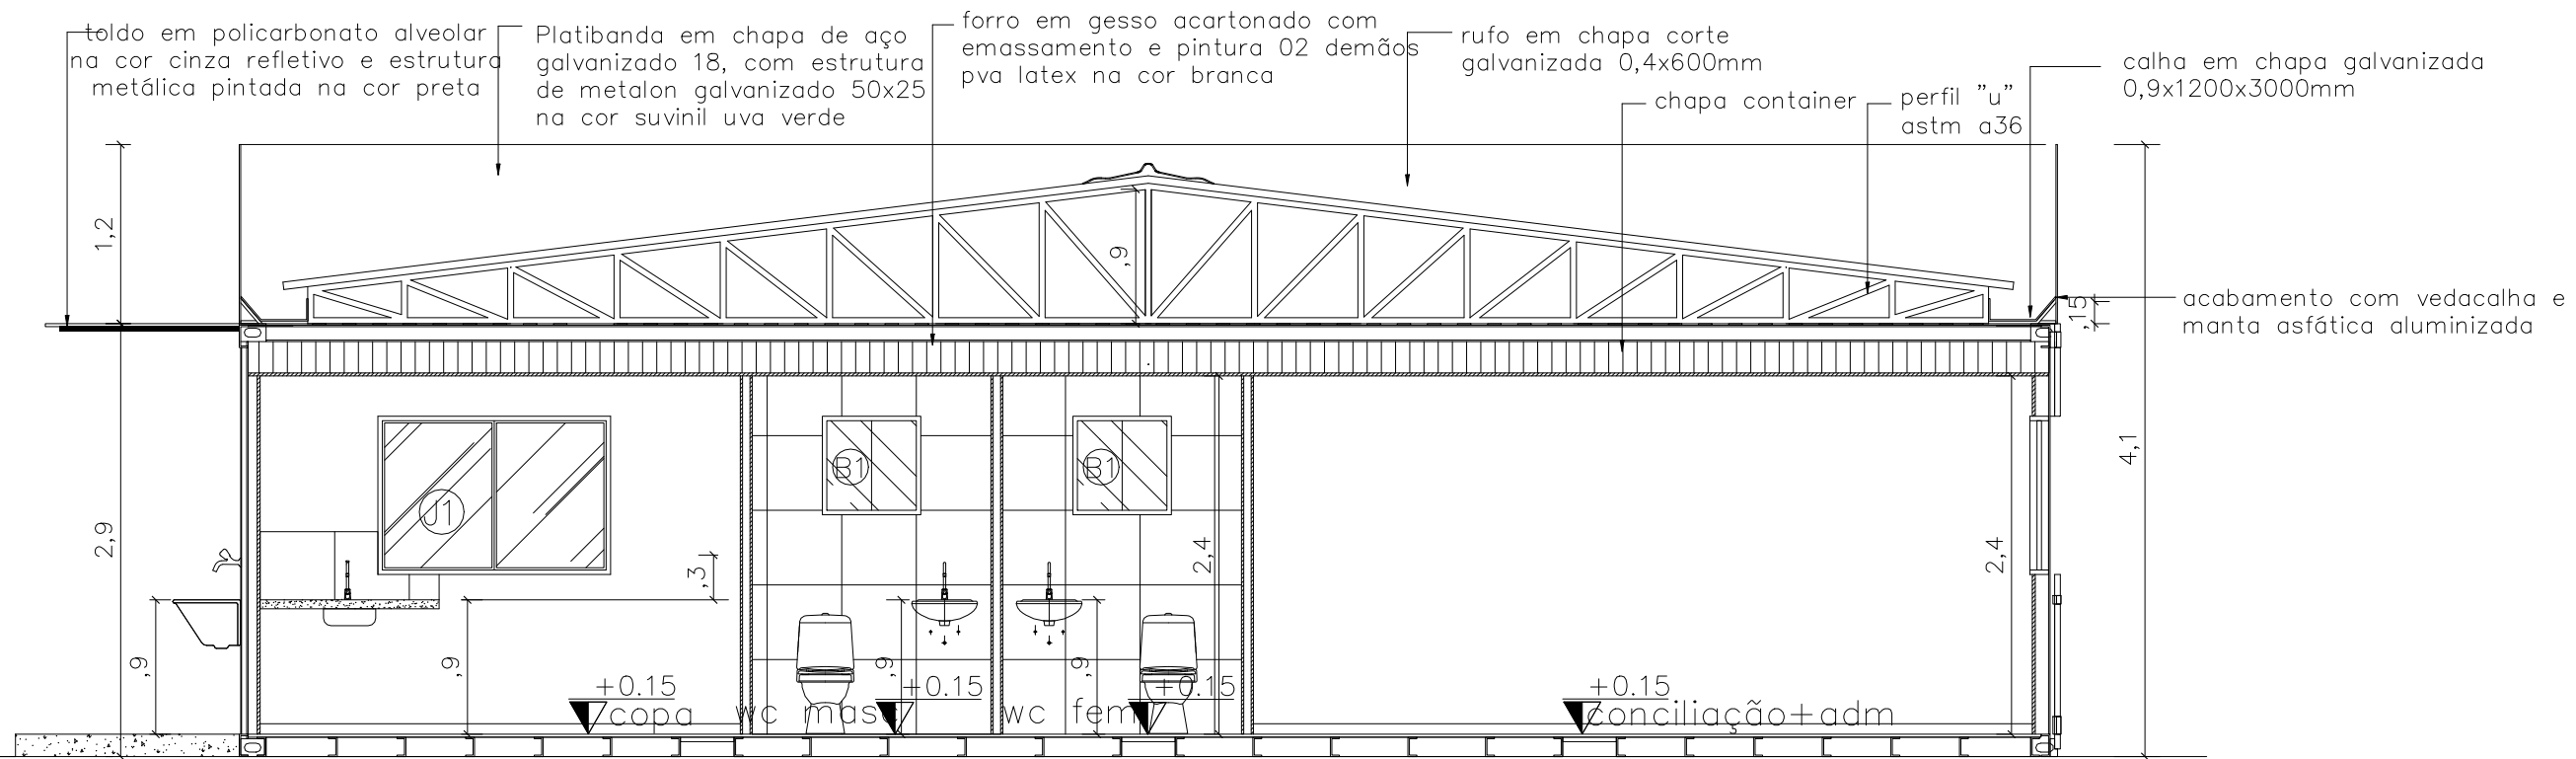

aprovado:	aprovado:
data ____/____/____	data ____/____/____
aprovado:	aprovado:
data ____/____/____	data ____/____/____


QUADRO DE ESQUADRIAS	Portas - (Largura x Altura)				Janelas - (Largura x Altura x Peitoril)			
		folhas	qtd.			folhas	qtd.	
	P1	Porta de madeira para drywall (.90x2.10), completa na cor branca e batedor de porta em alumínio	01 filh.	02 unid.	B1	janela maximar com vidro fosco e grade ambas em esquadria de alumínio branco (0.60 x 0.60 x 1.50m)	01 filh.	03 unid.
	P2	Porta de madeira para drywall (.80x2.10), completa na cor branca e batedor de porta em alumínio	01 filh.	03 unid.	J1	janela de correr com uma folha móvel e uma fixa em vidro temperado 8mm com grade de alumínio branca, fixada em moldura de metalon em aço galvanizado 90x30 - (1.50x1.00/1.10)	02 filh.	04 unid.
	P3	Porta de giro laminada em esquadria alumínio branco (.60x2.10)	01 filh.	02 unid.	SF1	gradil nylofort 3d, malha 20X5cm, Ø 5mm 250X103 cm, pintura branca, belgo ou similar, h=2,50	01 filh.	01 unid.
	P4	Porta de giro laminada em esquadria alumínio branco (.80x2.10)	01 filh.	01 unid.	PF	portão em gradil nylofort 3d, malha 20X5cm, Ø 5mm 250X103 cm, pintura branca, belgo ou similar (1,00x2,50m)	01 filh.	02 unid.
	P5	Porta de vidro temperado 10mm com duas folhas móveis (0,90x2,10) e duas folhas fixas (1,00x2,40), com duas bandeiras fixas (0,90x0,30) mola hidráulica de piso e puxador em inox	02 filh.	01 unid.				
	P6	Porta de giro laminada em esquadria alumínio branco (.90x2.10)	01 filh.	01 unid.				

02 corte dd
ESCALA 1/50

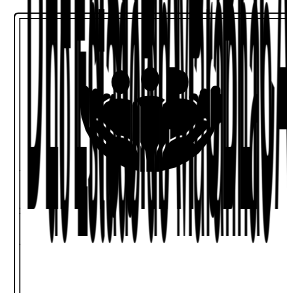

núcleo dpe-ma em contêiner
endereço: local a ser definido
proprietário: dpe-ma
discriminação: cortes cc e dd
data: jul/2020 1/50 revisão: 07

ARQ
08/10

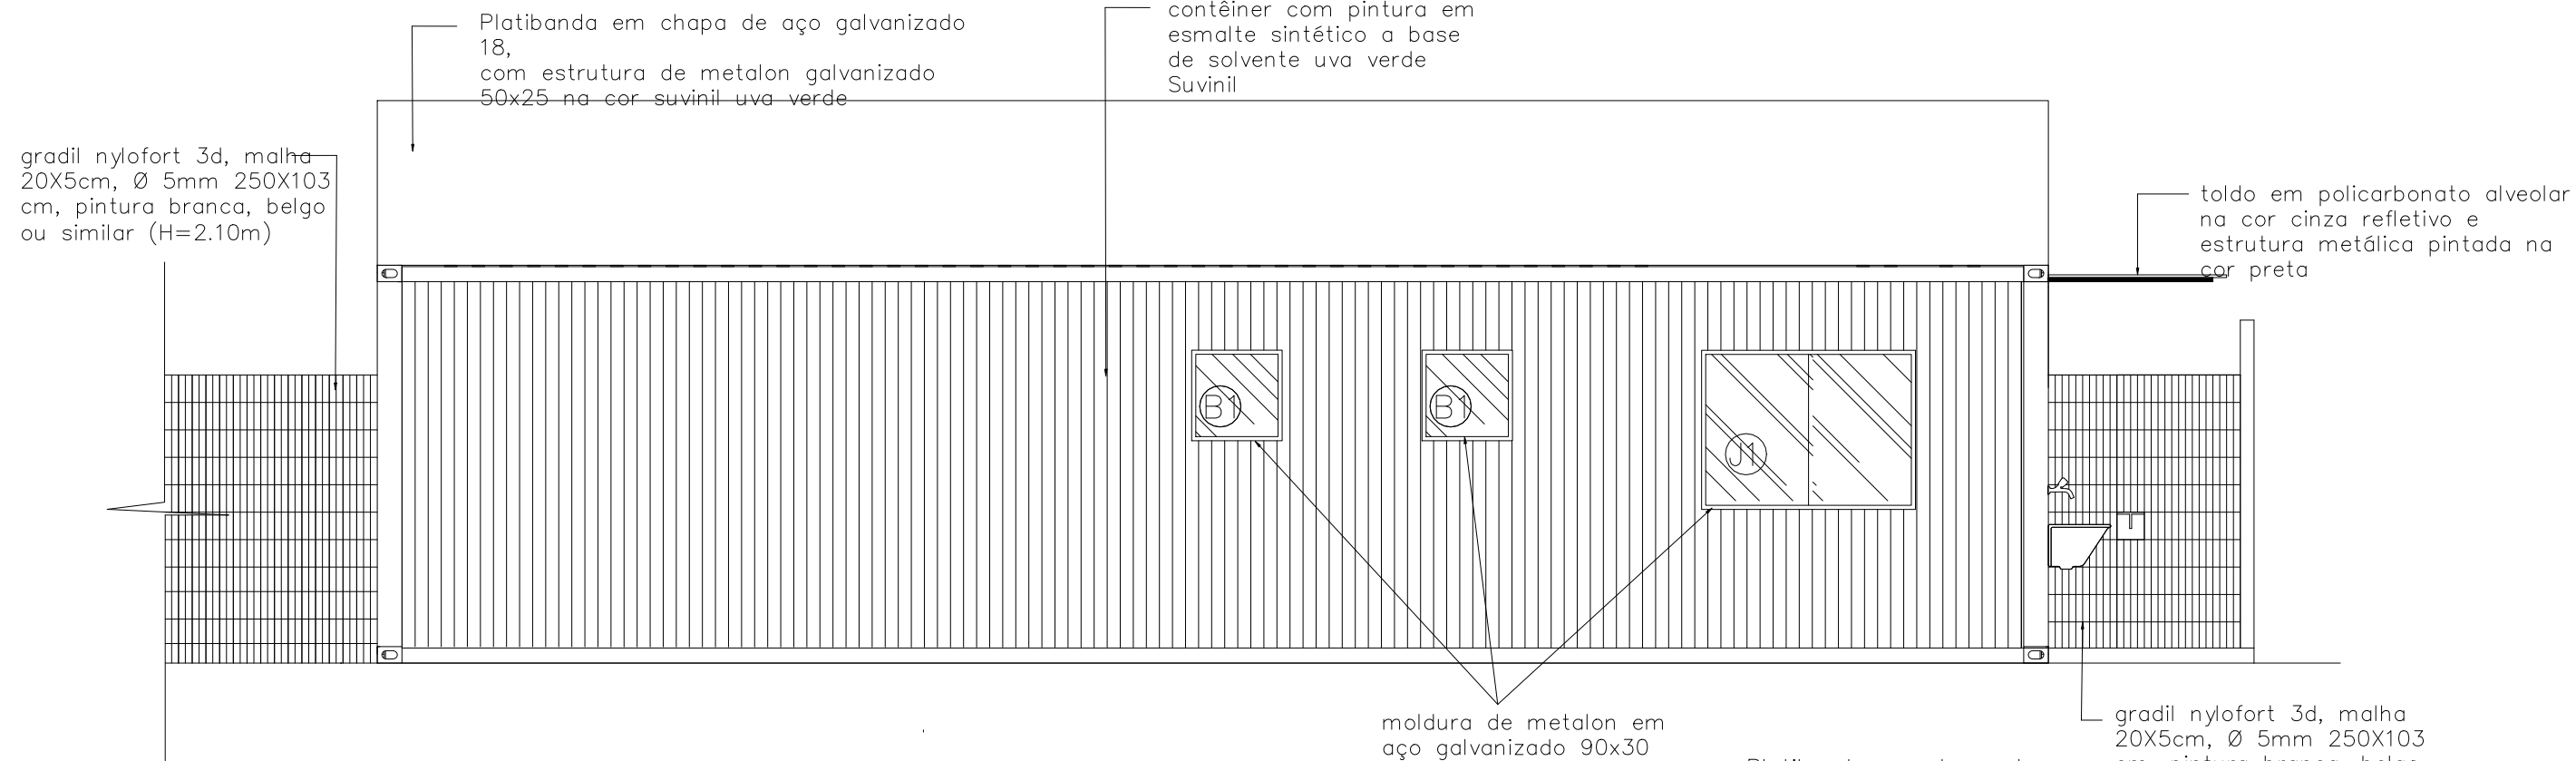

01 FACHADA 03
ESCALA 1/50

toldo em policarbonato alveolar na cor cinza refletivo e estrutura metálica pintada na cor preta
Muro em alvenaria de tijolo com chaspico e pintura a cal na cor branca em 02 demãos (h=2.50), pingadeira premoldada de concreto

revestimento cerâmico PEI 04 (33x46 cm) na cor branca com rejuntamento na cor preta

02 FACHADA 04
ESCALA 1/50

contêiner com pintura em esmalte sintético a base de solvente uva verde Suvinil

moldura de metalon em aço galvanizado 90x30

Platibanda em chapa de aço galvanizado 18, com estrutura de metalon galvanizado 50x25 na cor suvinil uva verde


gradil nylofort 3d, malha 20X5cm, Ø 5mm 250X103 cm, pintura branca, belgo ou similar (H=2.10m)

Muro em alvenaria de tijolo com chaspico e pintura a cal na cor branca em 02 demãos (h=2.50), pingadeira premoldada de concreto

Jardineira em tijolo maciço 5x10x20, junta da argamassa 1,5cm com acabamento frisado/boleado e pintura em resina acrílica a base de solvente

aprovado:	aprovado:
data ____/____/____	data ____/____/____
aprovado:	aprovado:
data ____/____/____	data ____/____/____

QUADRO DE ESQUADRIAS	Portas - (Largura x Altura)				Janelas - (Largura x Altura x Peitoril)			
		folhas	qtd.			folhas	qtd.	
	P1	Porta de madeira para drywall (.90x2.10), completa na cor branca e batedor de porta em alumínio	01 flh.	03 unid.	B1	janela maximar com vidro fosco e grade ambas em esquadria de alumínio branco (0,60 x 0,60 x 1,50m)	01 flh.	03 unid.
	P2	Porta de madeira para drywall (.80x2.10), completa na cor branca e batedor de porta em alumínio	01 flh.	02 unid.	J1	janela de correr com uma folha móvel e uma fixa em vidro temperado 8mm com grade de alumínio branca, fixada em moldura de metalon em aço galvanizado 90x30 - (1.50x1.00/1.10)	02 flh.	04 unid.
	P3	Porta de giro laminada em esquadria alumínio branco (.60x2.10)	01 flh.	02 unid.	F1	gradil nylofort 3d, malha 20X5cm, Ø 5mm 250X103 cm, pintura branca, belgo ou similar, h=2,50	01 flh.	01 unid.
	P4	Porta de giro laminada em esquadria alumínio branco (.80x2.10)	01 flh.	01 unid.	F2	portão em gradil nylofort 3d, malha 20X5cm, Ø 5mm 250X103 cm, pintura branca, belgo ou similar (1,00x2,50m)	01 flh.	02 unid.

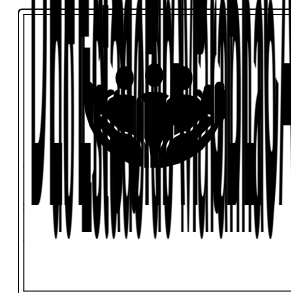

núcleo dpe-ma em contêiner

endereço: local a ser definido

proprietário: dpe-ma

discriminação: fachadas 3 e 4

data: jul/2020 esc:1/50 revisão: 07

ARQ
10/10