

RUA PRIMEIRO DE MAIO


42,00 - 95°8'10,62"

Prefeitura de Monção

RUA PRIMEIRO DE MAIO

EIXO

PERFILALINHAMENTO

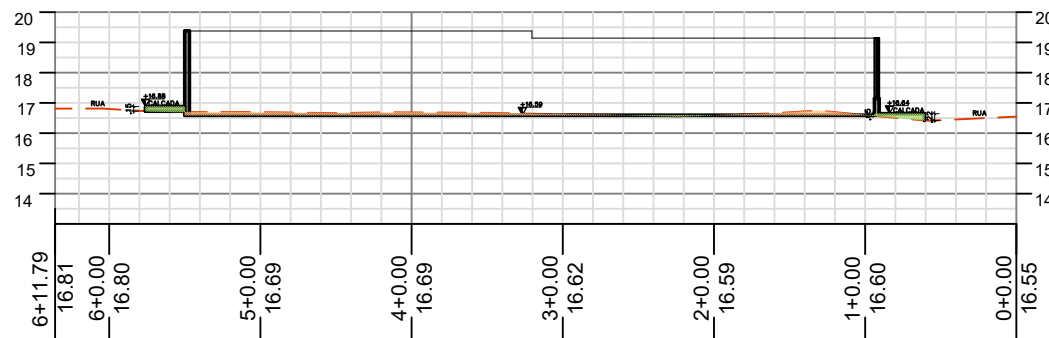

CORTE
ATERRO

ESTACA
COTA/TERRENO

03

CORTES E ATERRO
ESCALA 1/125



01 LOCALIZAÇÃO
SEM ESCALA

02

SITUAÇÃO
ESCALA 1/125


OBS: RAMPAS E ESCADAS FORAM DIMENSIONADAS COM BASE NAS COTAS PREVISTAS NO PROJETO ORIGINAL. QUALQUER ALTERAÇÃO NAS ALTURAS IMPLICA NO RECÁLCULO DA INCLINAÇÃO, A FIM DE ASSEGURAR CONFORMIDADE COM AS NORMAS DE ACESSIBILIDADE VIGENTES.

	NÚCLEO DPE-MA EM CONSTRUÇÃO MODULAR - 02 DEFS
	END.: RUA 1ª DE MAIO, SN, BAIRRO DE FÁTIMA, MONÇÃO-MA
	PROPRIETÁRIO: DPE-MA
	DISCRIMINAÇÃO: LOCALIZAÇÃO, SITUAÇÃO, CORTES E ATERRO
DATA: JUL/2025 ESC: 1/125 R00	

ARQ 01/10

PROJETO ARQUITETÔNICO: NAYANNE FEQUES A69236-0/MA

ASSINADO DIGITALMENTE POR NAYANNE BARROS FEQUES EM 28/08/2025 08:53:17
PARA VALIDAR ESTE DOCUMENTO ACESSAR: <https://intranet.ma.def.br/validar?c=1b26bb9a1-f5f6-4e86-b2b3-c0c47f39e450>

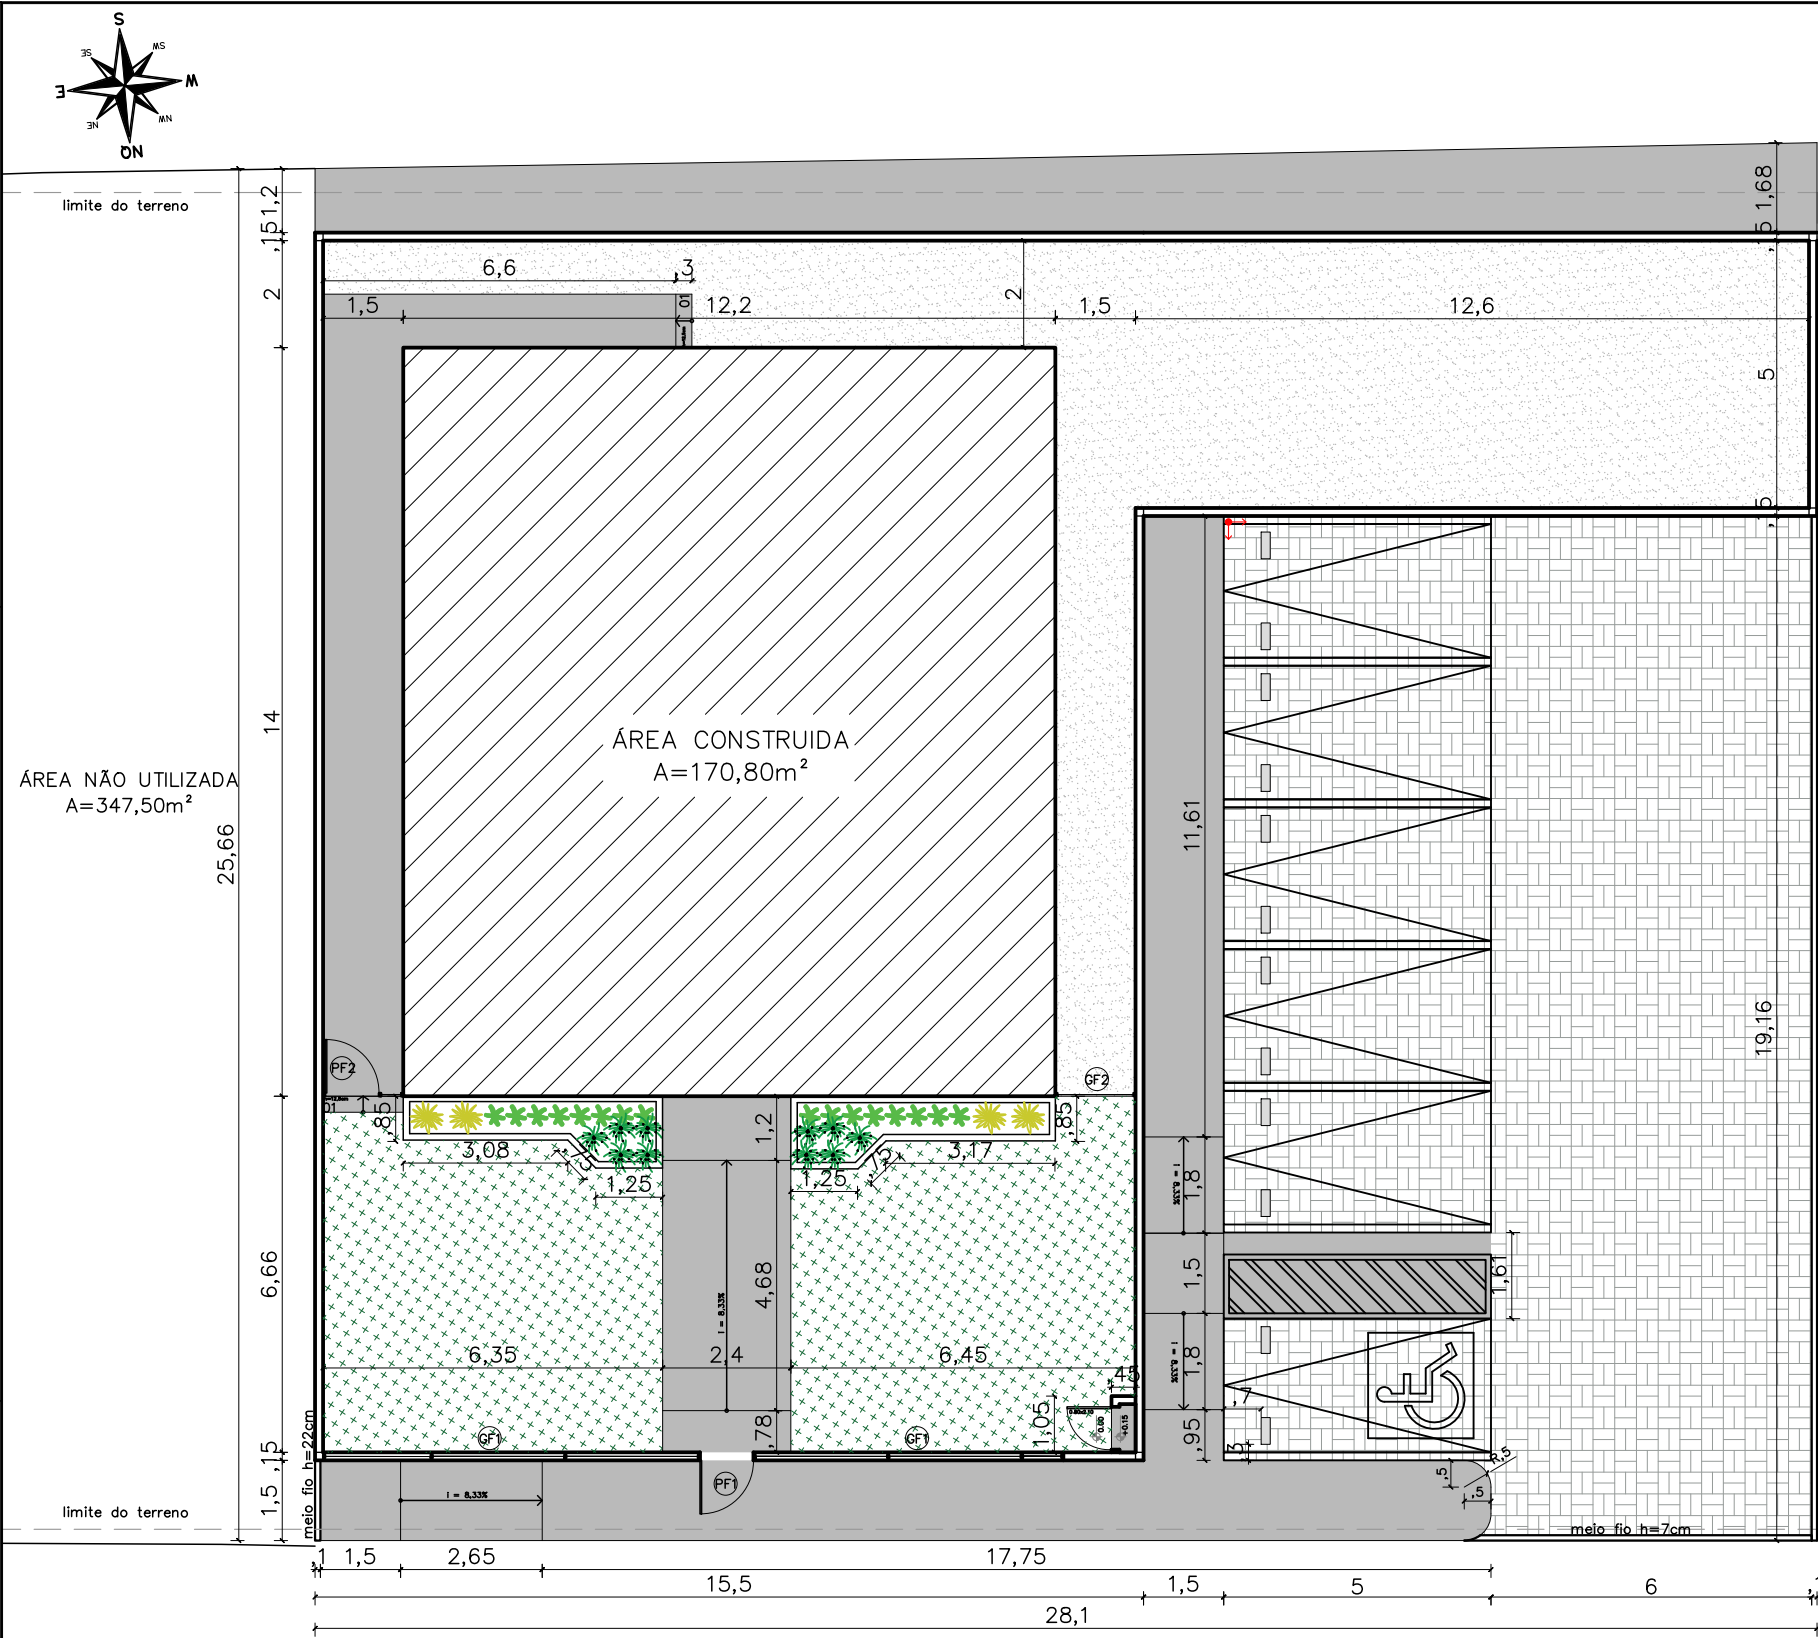

QUADRO DE ÁREAS

área do lote	1.050m²
atme	
alml	83,73%
área construída	170,80 m²
área livre	879,20m²
área permeável	606,74 m²
taxa de permeabilidade	57,70%

CONVENÇÕES

	Colchão de brita
	Grama esmeralda – Zoysia japonica
	Piso intertravado
	Piso cimentado
	Bate pneu em concreto (50x17x15cm), na cor amarela

NOTAS

MURETAS H=0.40M:

- 1 – FACE EXTERNA E EXTERNA: TEXTURA ACRILICA NA COR BRANCA SOBRE REBOCO COM IMPERMEABILIZAÇÃO;
- 2 – PINGADEIRA PRÉ MOLDADA COM PINTURA EM TINTA PRA PISO NA COR CINZA MÉDIO.

PAISAGISMO:

- 1–AS MUDAS DEVERÃO SER PLANTADAS COM TERRA PRETA, ADUBO COMPOSTADO E A FORRAÇÃO EM SEIXO ROLADO BRANCO

GRADIL:

- 1 – O GRADIL INDICADO PELO PAISAGISMO DEVERÁ RECEBER PINTURA EM ESMALTE SINTÉTICO SOBRE BASE ANTICORROSIVA
- 2 – TODAS AS PEÇAS DEVERÃO SER EM AÇO GALVANIZADO

PF1–PORTÃO EM GRADIL NYLOFORT 3D, MALHA 20X5CM, Ø 5MM, PINTURA BRANCA, BELGO OU SIMILAR (1,00X2,50M)


PF2–PORTÃO EM GRADIL NYLOFORT 3D, MALHA 20X5CM, Ø 5MM, PINTURA BRANCA, BELGO OU SIMILAR (1,00X2,30M)

GF1– GRADIL NYLOFORT 3D, MALHA 20X5CM, Ø 5MM 250X203 CM, PINTURA BRANCA, BELGO OU SIMILAR

GF2– GRADIL NYLOFORT 3D, MALHA 20X5CM, Ø 5MM 250X243 CM, PINTURA BRANCA, BELGO OU SIMILAR


CAIXA DE EQUIPOTENCIALIZAÇÃO:

- 1– VER DETALHAMENTO NO PROJETO ELÉTRICO

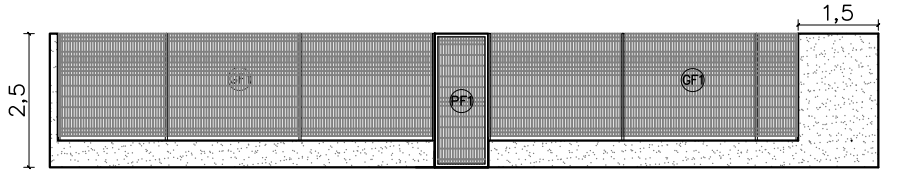

02 VISTA GRADIL-FRENTE
ESCALA 1/100

RELAÇÃO DE ESPÉCIES					
SIMB.	NOME POPULAR E CIENTÍFICO	PORTE	QTDE.	U.N.	D.P.
	MORÉIA – Dietes iridioides especificação.: muda bem formada	0.40	10	muda	0.50
	PODOCARPO – Podocarpus macrophyllus especificação.: muda bem formada	1.20	16	muda	0.40
	PATA DE ELEFANTE – Beaucarnea recurvata especificação.: muda bem formada	1.20	4	muda	0.80

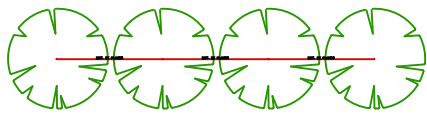

NOTA: VER NA TABELA A DISTÂNCIA DE PLANTIO

DETALHE DISTANCIA DE PLANTIO

OBS.:RAMPAS E ESCADAS FORAM DIMENSIONADAS COM BASE NAS COTAS PREVISTAS NO PROJETO ORIGINAL. QUALQUER ALTERAÇÃO NAS ALTURAS IMPLICA NO RECÁLCULO DA INCLINAÇÃO, A FIM DE ASSEGURAR CONFORMIDADE COM AS NORMAS DE ACESSIBILIDADE VIGENTES.



NÚCLEO DPE-MA EM CONSTRUÇÃO MODULAR – 02 DEFS
END.:RUA 1ª DE MAIO,SN, BAIRRO DE FÁTIMA, MONÇÃO-MA
PROPRIETÁRIO: DPE-MA
DISCRIMINAÇÃO: IMPLANTAÇÃO
DATA: JUL/2025 ESC: 1/100 R00

ARQ
02/10

PROJETO ARQUITETÔNICO: NAYANNE FEQUES A69236-0/MA

ASSINADO DIGITALMENTE POR NAYANNE BARROS FEQUES EM 28/08/2025 08:53:17
PARA VALIDAR ESTE DOCUMENTO ACESSAR: <https://intranet.ma.def.br/validar?c=1b26b9a1-f5f6-4e86-b2b3-c0c47f39e450>



