



TOLDO EM POLICARBONATO ALVEOLAR
NA COR CINZA REFLETIVO E ESTRUTURA
METÁLICA PINTADA NA COR PRETA

PLATIBANDA EM CHAPA DE AÇO
GALVANIZADO 18, COM ESTRUTURA
DE METALON GALVANIZADO 50x25
NA COR SUVINIL UVA VERDE

FACHADA


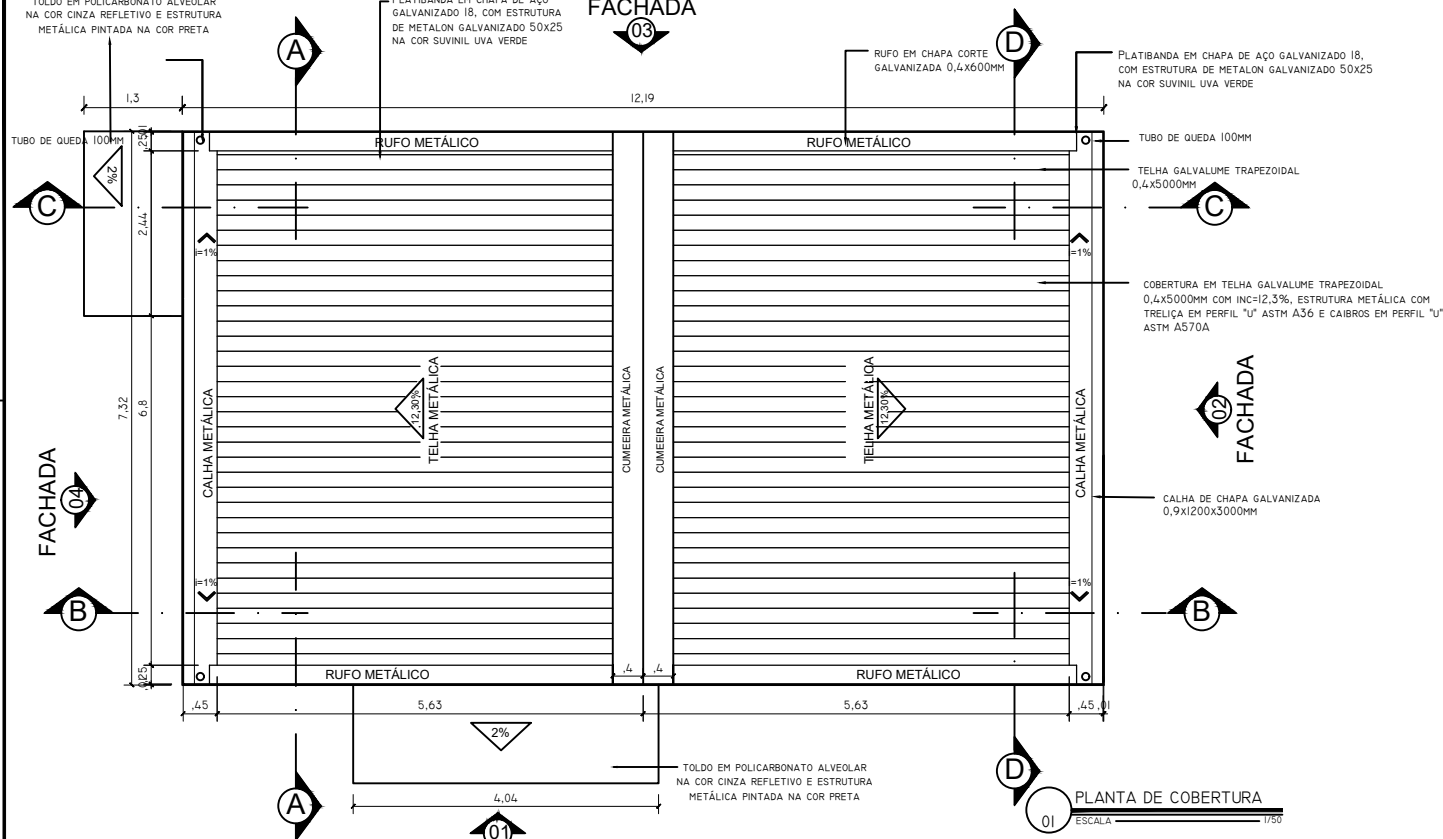


APROVADO:	APROVADO:
DATA: ____/____/____	DATA: ____/____/____
APROVADO:	APROVADO:
DATA: ____/____/____	DATA: ____/____/____

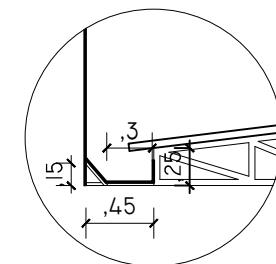

01 PLANTA DE COBERTURA
ESCALA 1/50

TUBO DE QUEDA 100MM

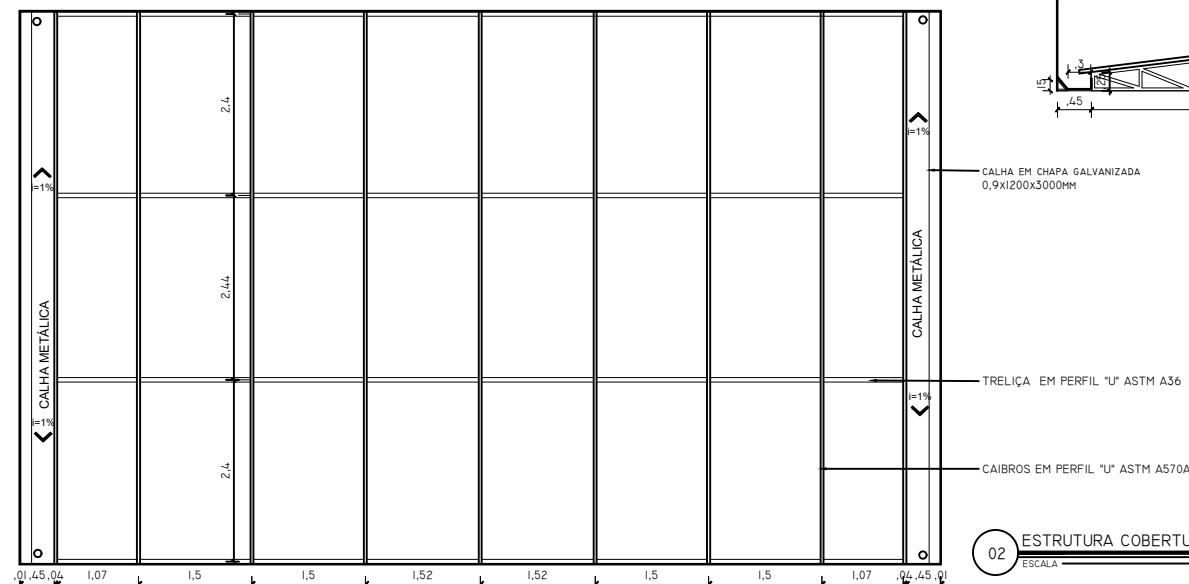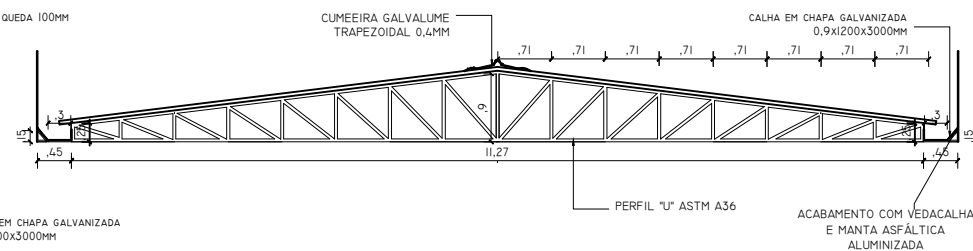

NÚCLEO DPE-MA EM CONTÊINER

ENDEREÇO: LOCAL A SER DEFINIDO

PROPRIETÁRIO: DPE-MA

DISCRIMINAÇÃO: COBERTURA, ESTRUTURA E TRELIÇA

DATA: JUL/2020 ESC: 1/50 REVISÃO: 08

PROJETO ARQUITETÔNICO: NAYANNE BARROS - CAU A69236-0/MA

ARQ
07/11

A2