



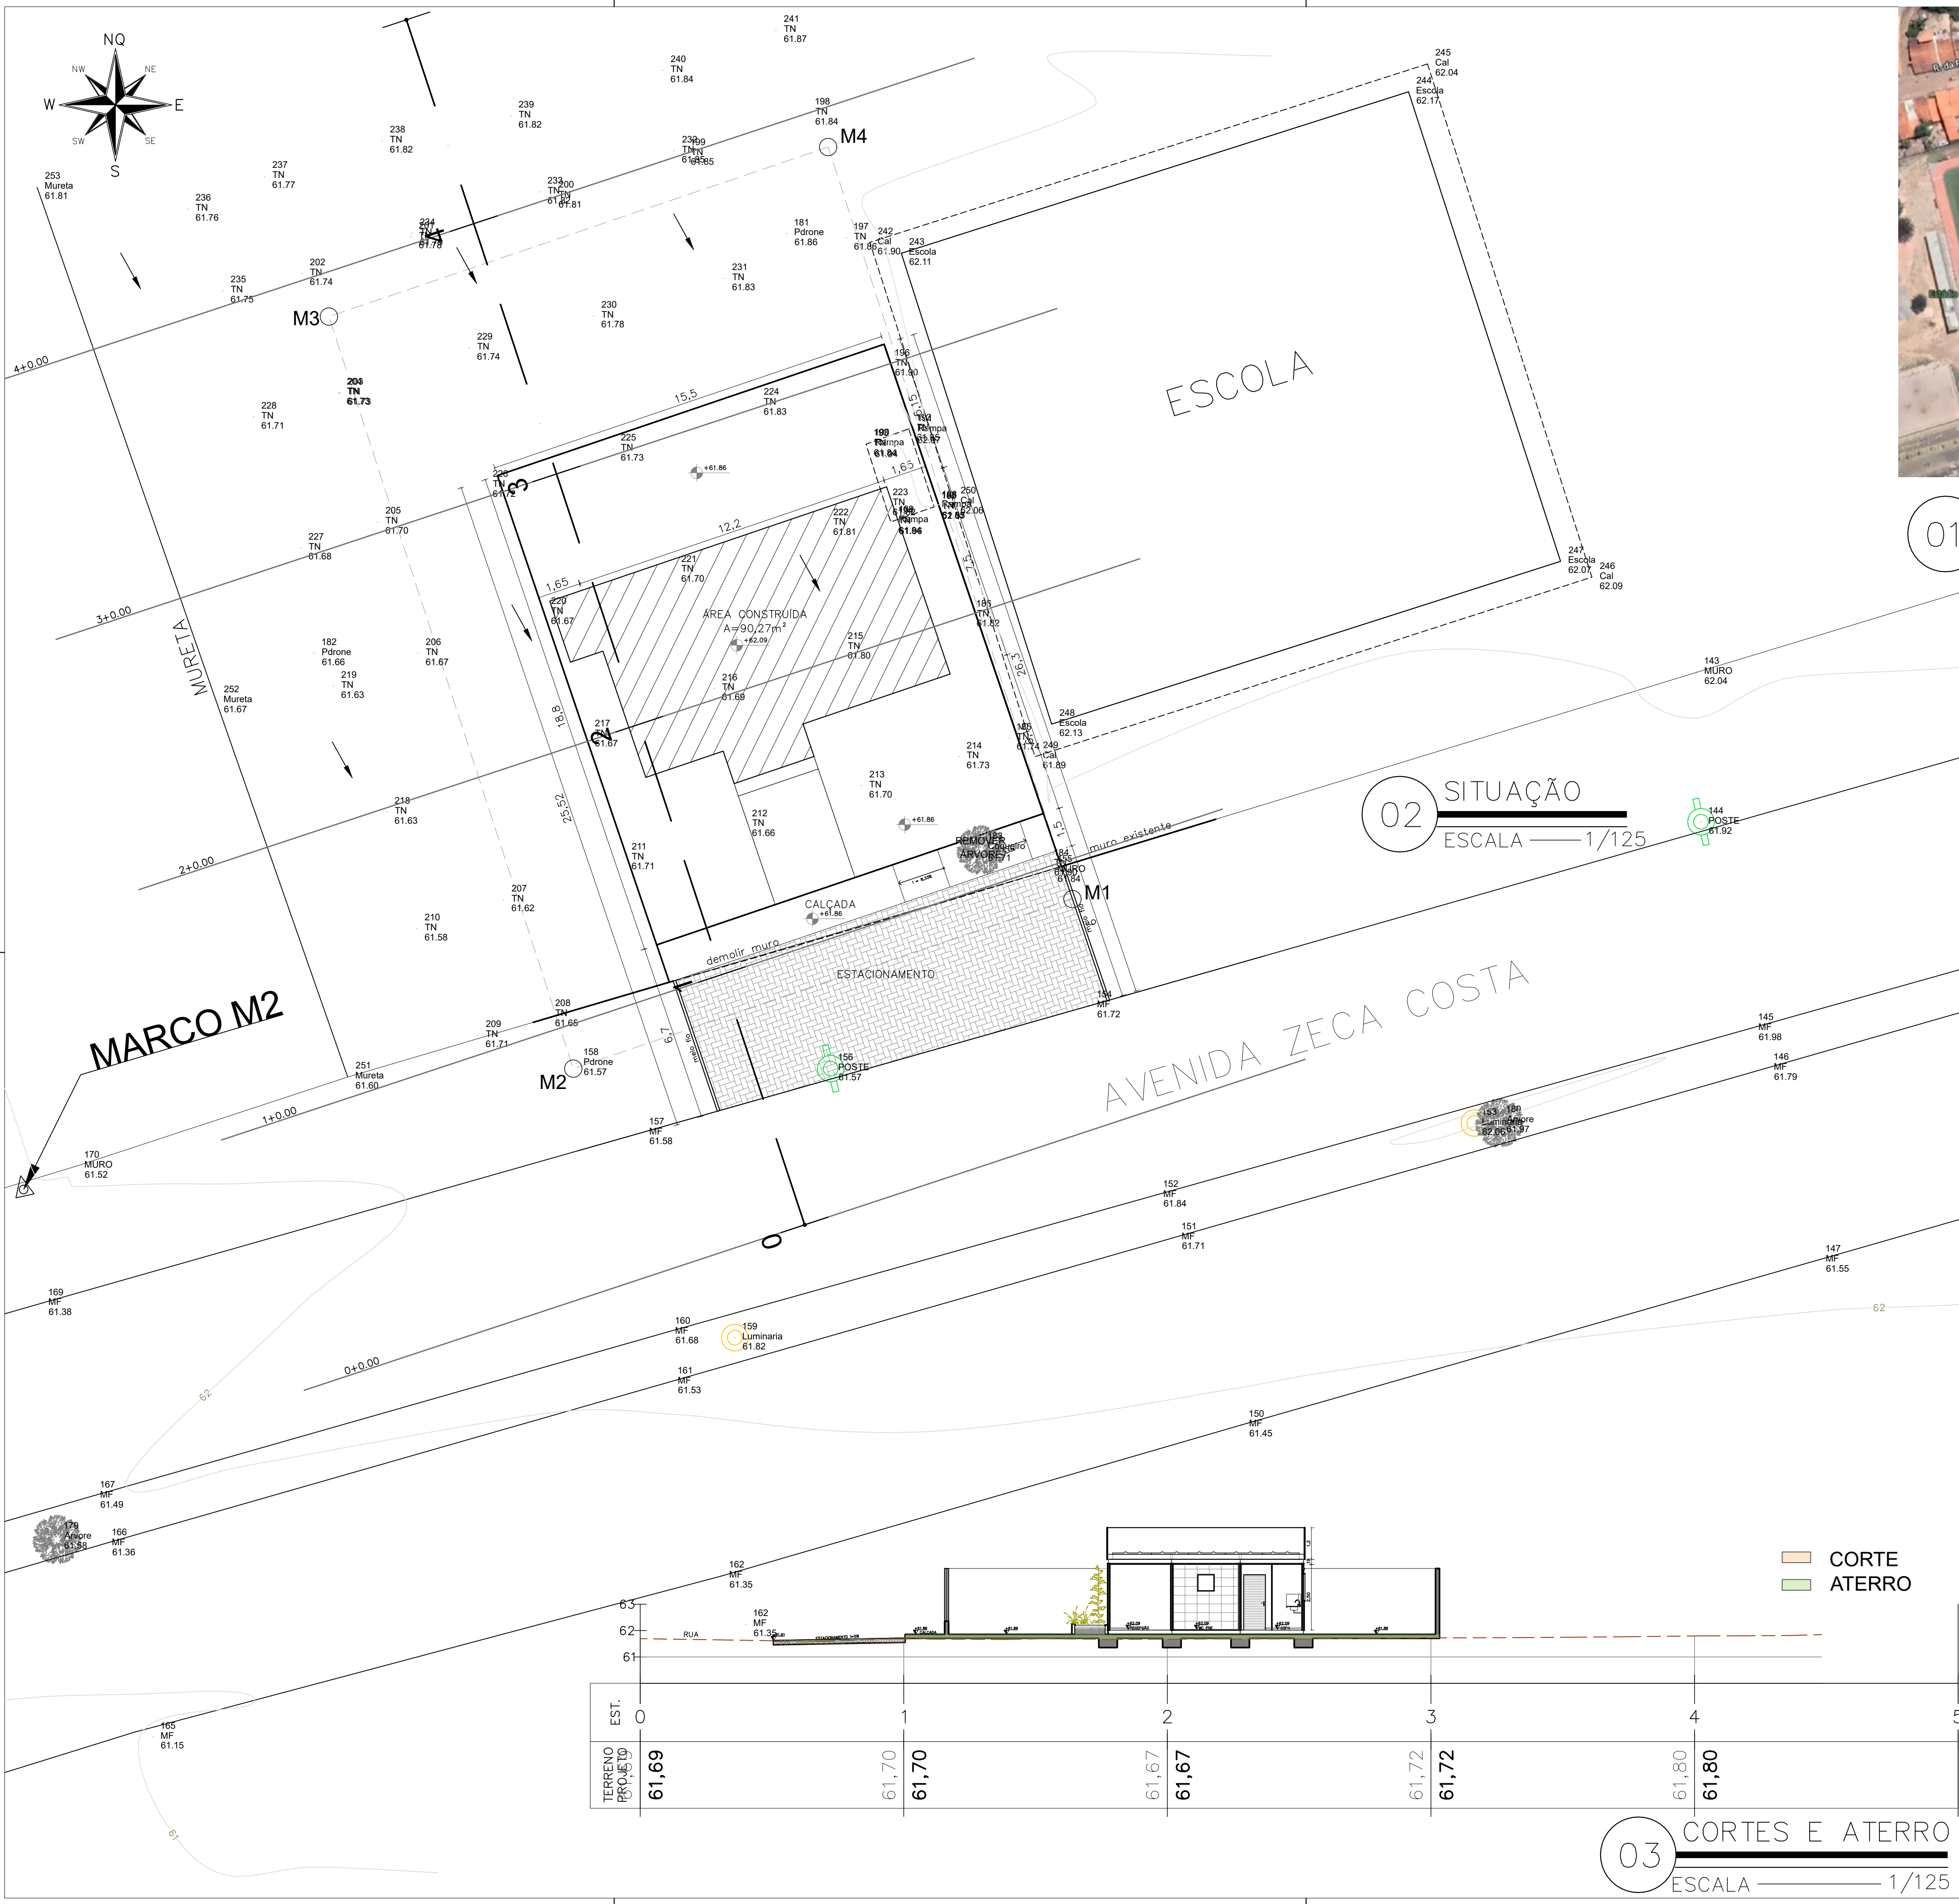

01 LOCALIZAÇÃO
SEM ESCALA

02 SITUAÇÃO
ESCALA 1/125

03 CORTES E ATERRO
ESCALA 1/125

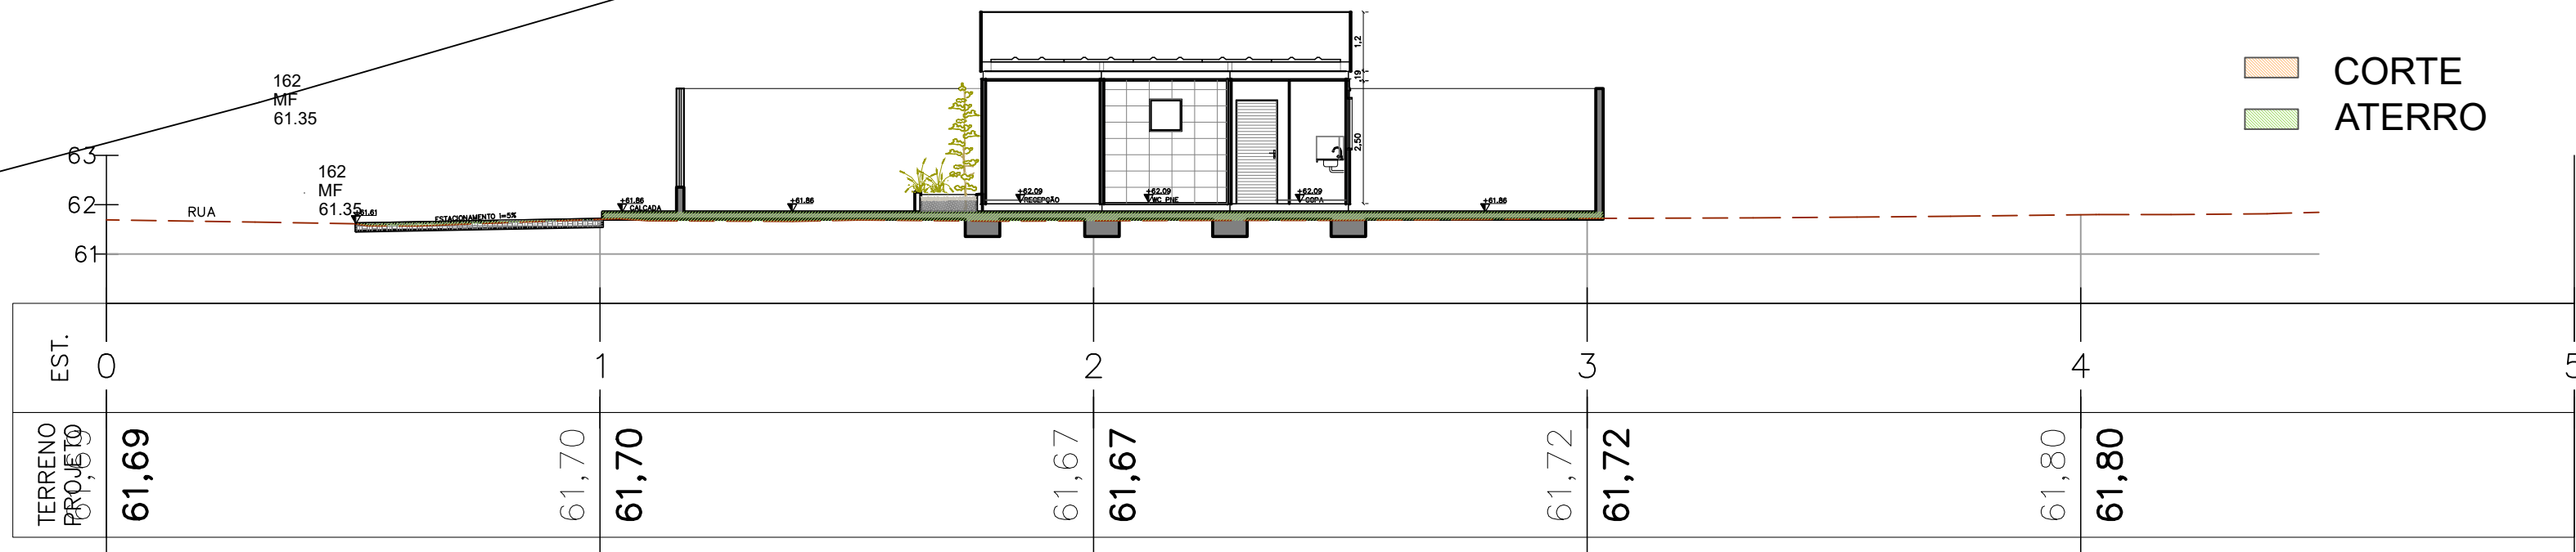



DEFENSORIA PÚBLICA
do Estado do Maranhão

NÚCLEO DPE-MA EM CONSTRUÇÃO MODULAR



END: AV ZECA COSTA S/N,CENTRO,URBANO SANTOS-MA

PROPRIETÁRIO: DPE-MA


DISCRIMINAÇÃO: LOCALIZAÇÃO,SITUAÇÃO, CORTES E ATERRO

DATA: AGO/2023 ESC: 1/125 R00


ARQ
01/10

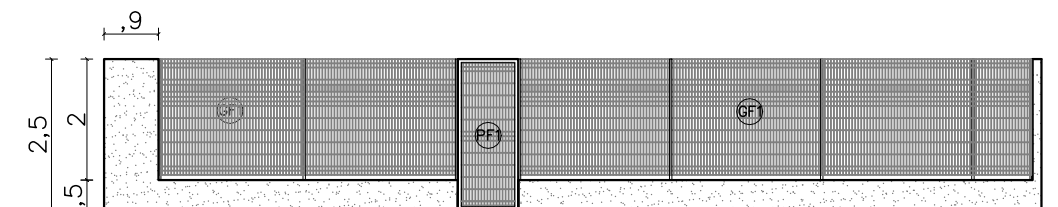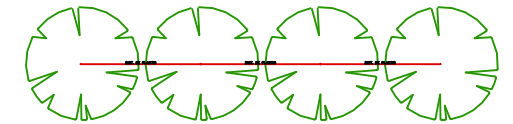

A3

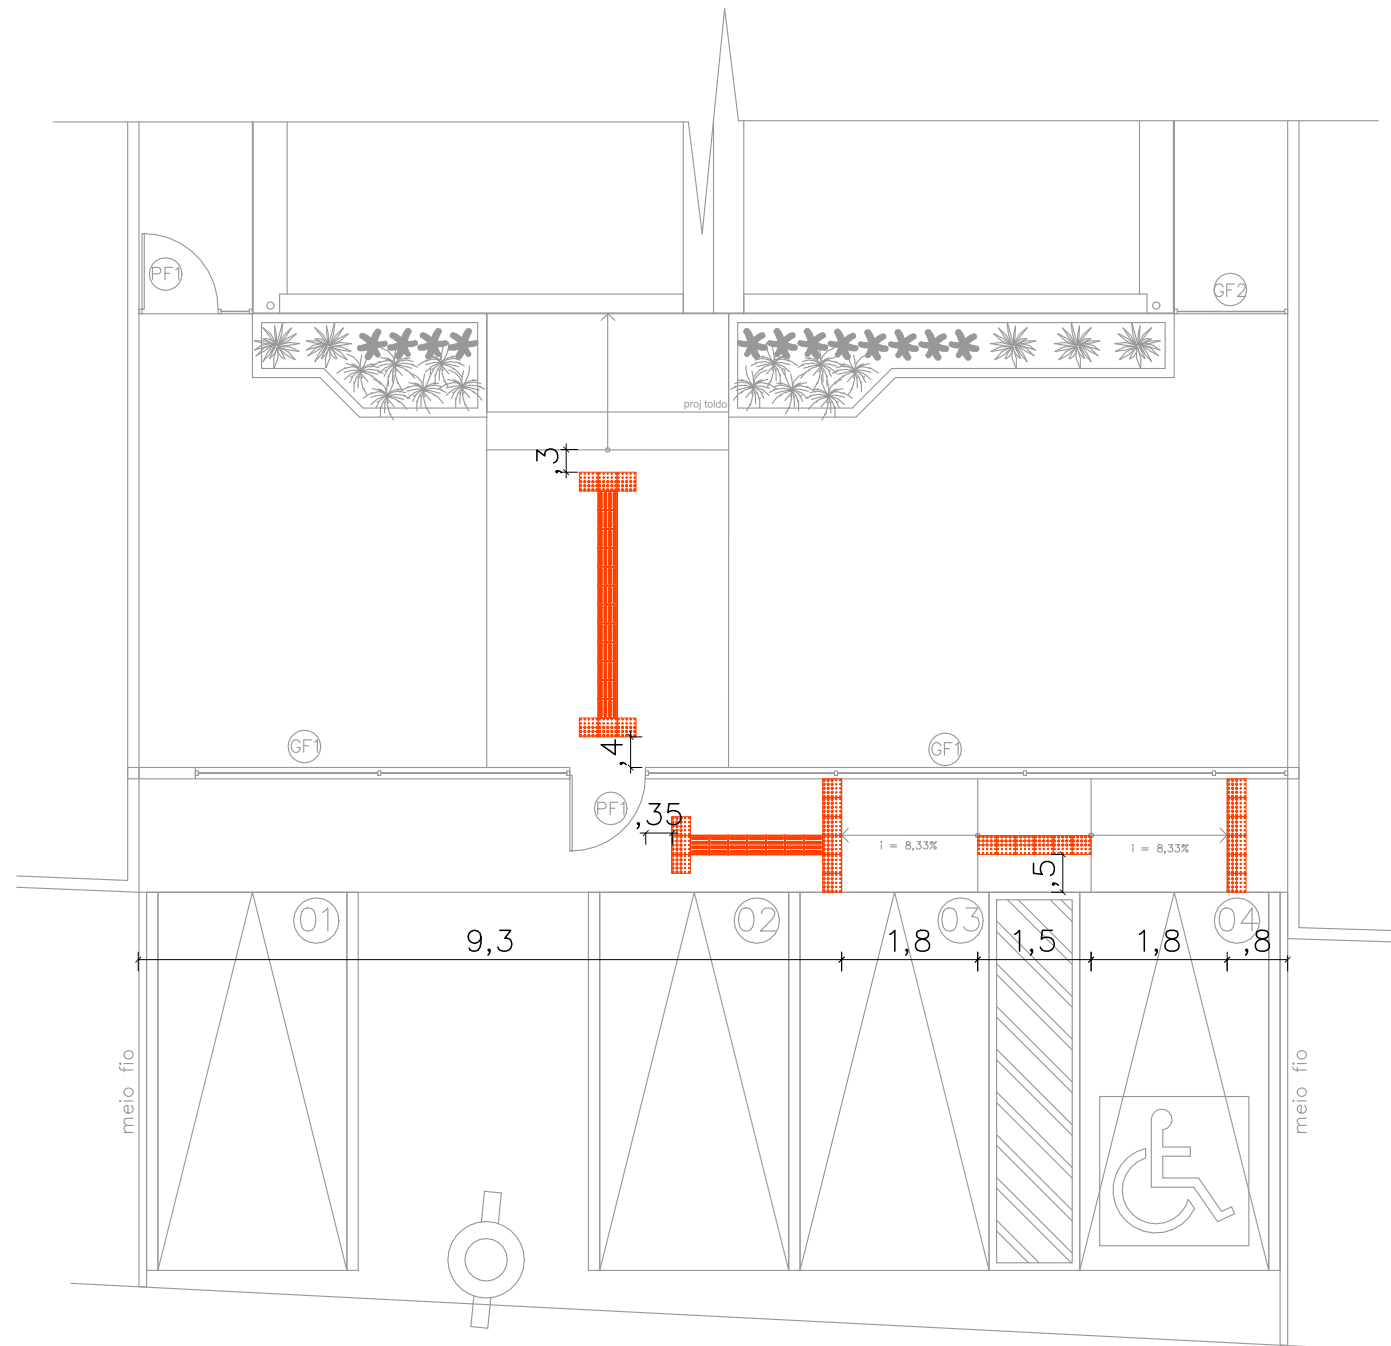

01 SINALIZAÇÃO TÁTIL- EXTERNA
ESCALA 1/100

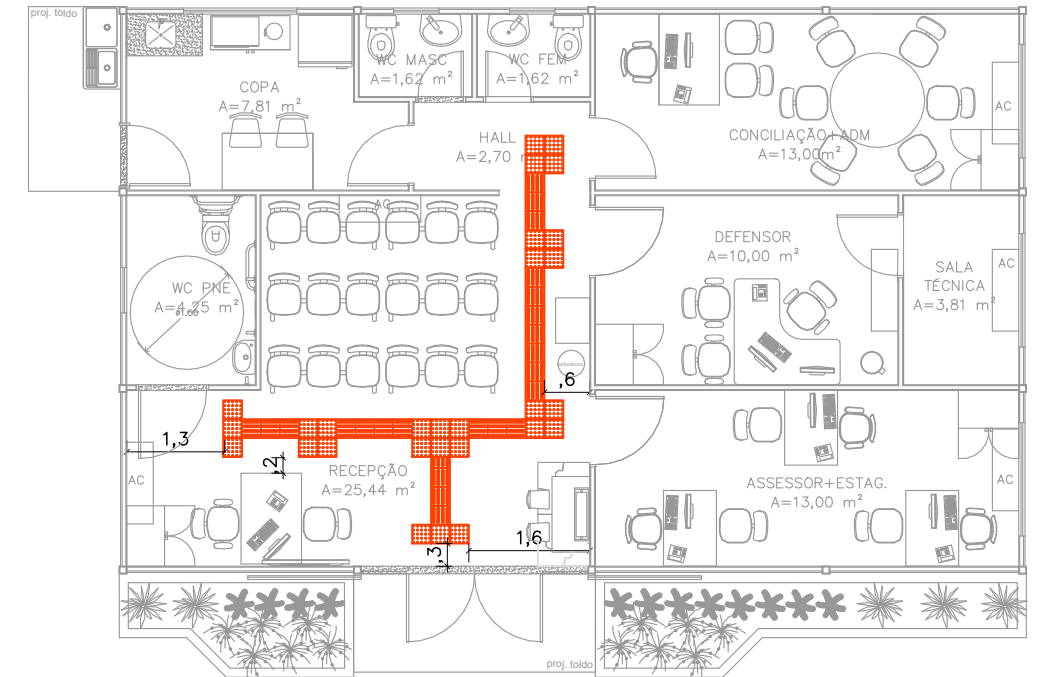

02 SINALIZAÇÃO TÁTIL- INTERNA
ESCALA 1/100

CONVENÇÕES		
PISO		PISO TÁTIL ALERTA
		PISO TÁTIL DIRECIONAL

NOTAS

SINALIZAÇÃO EXTERNA:

1-PISO TÁTIL DIRECIONAL E/OU ALERTA, DE CONCRETO, AZUL, P/DEFICIENTES VISUAIS, DIMENSÕES 25X25CM, APLICADO COM ARGAMASSA INDUSTRIALIZADA AC-II, REJUNTADO.

SINALIZAÇÃO INTERNA:

1-PISO TÁTIL DIRECIONAL E/OU ALERTA, DE BORRACHA, AZUL, P/DEFICIENTES VISUAIS, DIMENSÕES 25X25CM, APLICADO COM COLA DE CONTATO SOBRE PISO VINÍLICO



DEFENSORIA PÚBLICA
do Estado do Maranhão

NÚCLEO DPE-MA EM CONSTRUÇÃO MODULAR
END: AV ZECA COSTA S/N, CENTRO, URBANO SANTOS-MA
PROPRIETÁRIO: DPE-MA
DISCRIMINAÇÃO: PISO TÁTIL
DATA: AGO/2023 ESC: 1/100 R00

ARQ
03/10

PROJETO ARQUITETÔNICO: NAYANNE FEQUES A69236-0/MA

A3