


MAPA DE LOCALIZAÇÃO DOS BLOCOS

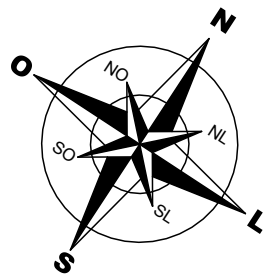

SEM ESCALA




EDIFÍCIO DEFENSORIA PÚBLICA DO ESTADO DO MARANHÃO.....LAYOUT SUB SOLO

ESC.: 1/100

| LEGENDA | | QTD |
|---------|--|---------|
| CÓDIGO | DESCRIÇÃO | |
| ■ | Piso tátil direcional em LADRILHO HIDRAULICO de 250 x 250mm com espessura total (placa + relevo) de 7 mm PINTADO NA COR AZUL COD. 004-01 | m² 15 |
| ■ | Piso tátil de alerta em LADRILHO HIDRAULICO de 250 x 250mm com espessura total (placa + relevo) de 7 mm PINTADO NA COR AZUL COD. 004-02 | m² 3,12 |
| ■ | Piso tátil direcional em POLIESTER de 250 x 250mm com espessura total (placa + relevo) de 7 mm - COR AZUL COD. T081-Fix | m² 6,12 |
| ■ | Piso tátil de alerta em POLIESTER de 250 x 250mm com espessura total (placa + relevo) de 7 mm - COR AZUL COD. T081-Fix | m² 4,25 |

| ÁREAS DE REFORMA | ÁREAS DE AMPLIAÇÃO | ÁREAS DE AMPLIAÇÃO+REFORMA |
|---|---|--|
| SUBSOLO: 451,83m² TERREÇO: 3303,74m² 1º PAVIMENTO: 2082,43m² 2º PAVIMENTO: 2008,43m² 3º PAVIMENTO: 2008,43m² TOTAL ÁREA REFORMA: 10860,88m² | SUBSOLO: 44,22m² TERREÇO: 321,99m² 1º PAVIMENTO: 641,77m² 2º PAVIMENTO: 641,77m² 3º PAVIMENTO: 641,77m² TOTAL ÁREA AMPLIAÇÃO: 2.291,52m² | SUBSOLO: 496,05m² TERREÇO: 3.625,73m² 1º PAVIMENTO: 2.734,20m² 2º PAVIMENTO: 2.648,20m² 3º PAVIMENTO: 2.648,20m² TOTAL ÁREA : 12.152,40m² |
| CONTRATADA:  claudio ferro ARQUITETO ASSASSOR RUA DA VILA, 100, 1º ANDAR, JARDIM CASA DE FÓRMAS, 502, 05055-000 Cidade: São José do Maranhão - MA | | CLIENTE:  DEFENSORIA PÚBLICA do Estado do Maranhão |
| PROJETO EXECUTIVO DE ARQUITETURA | | ESCALA: 1/100 |
| PLANTA DE LAYOUT ACESSIBILIDADE- PAVIMENTO SUB SOLO | | DESENHO: WALLACE O.SOUSA |
| AUTOR: CLAUDIO H. FERRO FREIRE | | FL. 51/65 |
| CÓDIGO: A39128-0 | | REV. 00 |

Para download e impressão, clique no ícone de download. Para imprimir, clique no ícone de impressão. Para imprimir em escala, clique no ícone de escala. Para imprimir em tamanho real, clique no ícone de tamanho real.

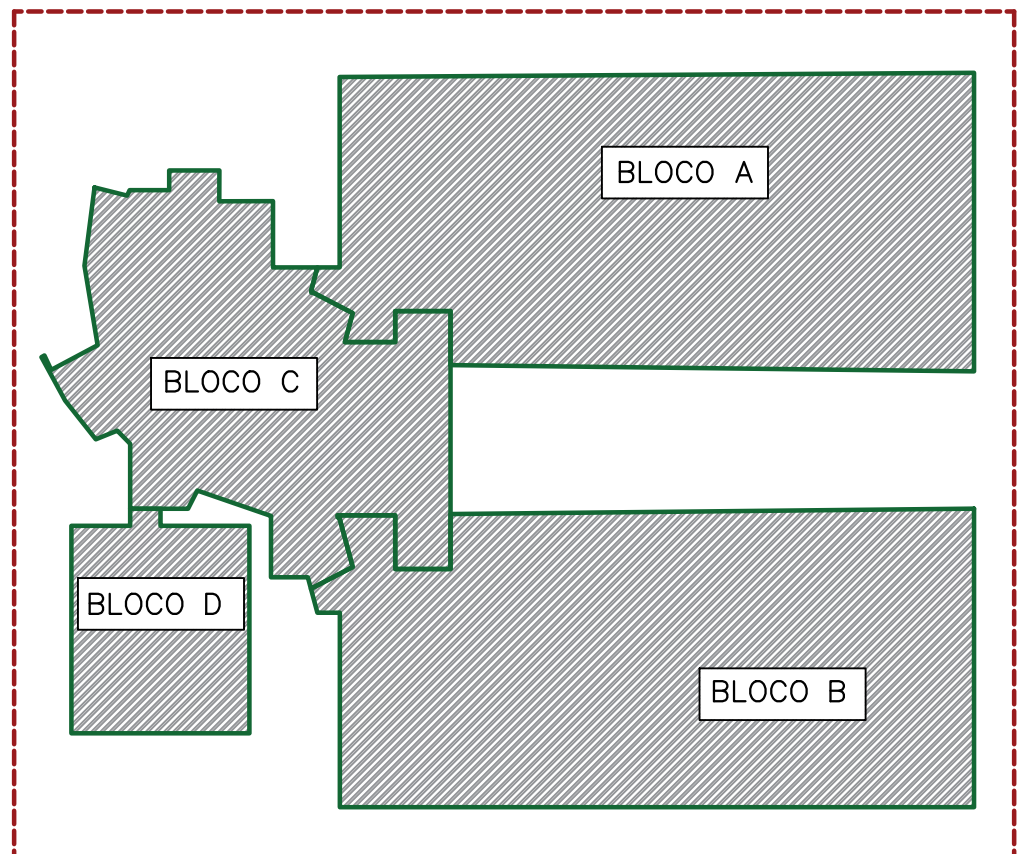

MAPA DE LOCALIZAÇÃO DOS BLOCOS
SEM ESCALA

OBJETO DA LICITAÇÃO

| TABELA DE REVESTIMENTOS | | |
|-------------------------|--|---------|
| PISO | | |
| Nº | DESCRIÇÃO | |
| A | PISO ELEVADO EM PLACAS DE AÇO, ENCHIMENTO EM CONCRETO CELULAR, DIM. 600X600mm, H20CM, PISO EXISTENTE | |
| B | PISO PORCELANATO PEIS - TIPO: NATI. LINHA COLOR/CITY CEMENT NAT. DIM. 60X60cm, COD. 204,55 FABRICANTE: PORTOBELLO OU SIMILAR | |
| C | PISO CERÂMICO PEI-4, DIM: 45X45cm COR BEGE, FABRICANTE: PORTOBELLO OU SIMILAR | |
| D | PISO GRANILITE COR BEGE | |
| PAREDE | | |
| Nº | DESCRIÇÃO | |
| 1 | PINTURA SOBRE MASSA CORRIDA COR BRANCO NEVE | |
| 2 | REVESTIMENTO CERÂMICO PEI-4, DIM: 45X45cm COR BEGE, FABRICANTE: PORTOBELLO OU SIMILAR | |
| 3 | PINTURA ACETINADA COR: LIMA VERDE SUVINIL- COD: 50321306 EM TODO O PERÍMETRO NA FAIXA DE 58CM | |
| 4 | DIVISÓRIA DE VIDRO h=2,80m | |
| A | ACABAMENTO PADRÃO AMADEIRADO - GRIS MONTANO | TÉRREO |
| B | ACABAMENTO PADRÃO AMADEIRADO - EBANO MARONE | 1º PAV. |
| C | ACABAMENTO PADRÃO AMADEIRADO - CARVALHO MUNIQUE | 2º PAV. |
| D | ACABAMENTO PADRÃO AMADEIRADO - NOGUEIRA ALVA | 3º PAV. |
| 5 | DIVISÓRIA PAINEL h=1,10m + VIDRO h=1,70m | |
| A | ACABAMENTO PADRÃO AMADEIRADO - GRIS MONTANO | TÉRREO |
| B | ACABAMENTO PADRÃO AMADEIRADO - EBANO MARONE | 1º PAV. |
| C | ACABAMENTO PADRÃO AMADEIRADO - CARVALHO MUNIQUE | 2º PAV. |
| D | ACABAMENTO PADRÃO AMADEIRADO - NOGUEIRA ALVA | 3º PAV. |
| 6 | DIVISÓRIA PAINEL CEGO COM ACÚSTICA h=2,80m | |
| A | ACABAMENTO PADRÃO AMADEIRADO - GRIS MONTANO | TÉRREO |
| B | ACABAMENTO PADRÃO AMADEIRADO - EBANO MARONE | 1º PAV. |
| C | ACABAMENTO PADRÃO AMADEIRADO - CARVALHO MUNIQUE | 2º PAV. |
| D | ACABAMENTO PADRÃO AMADEIRADO - NOGUEIRA ALVA | 3º PAV. |
| 7 | REVESTIMENTO CERÂMICO, DIM 5X5cm COR BRANCO, FABRICANTE: PORTOBELLO OU SIMILAR | |
| 8 | REVESTIMENTO EM MARMORE BRANCO | |
| TETO | | |
| Nº | DESCRIÇÃO | |
| I | FORRO EM GESSO ACARTONADO COM EMASSAMENTO E PINTURA FOSCA PVA BRANCA SUVINIL OU SIMILAR | |
| II | FORRO EM FIBRA MINERAL 625X625mm NA COR BRANCA | |

| QUADRO DE ESQUADRIAS | | | | | | | SUBSOLO |
|---------------------------------------|------------------|--|------------------|----------|--------|----------------------|---------|
| PORTAS NOVAS | | | | | | | |
| PAV. TERREO: ACABAMENTO PADRÃO BRANCO | | | | | | | |
| TIPO (CÓD.) | DIMENSÕES (m) | ACABAMENTO | TEXTURA | ABERTURA | QUANTO | AMBIENTES | |
| P01 | 0,80 x 2,10 | SI FOLHA DE GRC EM MDF COM ACABAMENTO PADRÃO AMADEIRADO DO PAVIMENTO | | ABRIR | 86 | SALAS | |
| P02 | 1,00 x 2,10 | SI FOLHA DE GRC EM MDF COM ACABAMENTO PADRÃO AMADEIRADO DO PAVIMENTO | | ABRIR | 01 | ALMOXARFADO | |
| P03 | 1,20 x 2,10 | SI FOLHA DE GRC EM MDF COM ACABAMENTO PADRÃO AMADEIRADO DO PAVIMENTO | | ABRIR | 01 | ALMOXARFADO | |
| P04 | 0,80 x 2,10 | SI FOLHA DE GRC EM MDF COM ACABAMENTO PADRÃO AMADEIRADO DO PAVIMENTO | ALUMINIO NATURAL | ABRIR | 01 | ALMOXARFADO | |
| P05 | 0,80 x 2,10 | SI FOLHA DE GRC EM MDF COM ACABAMENTO PADRÃO AMADEIRADO DO PAVIMENTO | | ABRIR | 04 | WC FEM + MASCO | |
| P06 | 0,80 x 2,10 | SI FOLHA DE GRC EM MDF COM ACABAMENTO PADRÃO AMADEIRADO DO PAVIMENTO | | ABRIR | 02 | WC FEM + MASCO | |
| P07 | 0,80 x 1,80x0,90 | SI FOLHA DE GRC COM ACABAMENTO LAMINADO E PLACA BRANCA | | ABRIR | 10 | WC FEM + MASCO | |
| P08 | 0,80 x 1,80x0,90 | SI FOLHA DE GRC COM ACABAMENTO LAMINADO E PLACA BRANCA | | ABRIR | 02 | WC FEM + MASCO | |
| P09 | 0,80 x 1,80x0,90 | SI FOLHA DE GRC EM ALUMINIO LIMA 24 E VEDADO 50x50x50 | ALUMINIO NATURAL | ABRIR | 01 | VEROX | |
| P10 | 0,80 x 1,80x0,90 | SI FOLHA DE GRC EM MDF COM ACABAMENTO PADRÃO E LAMINADO 50x50x50 | ALUMINIO NATURAL | ABRIR | 02 | CORREDORES DAS SALAS | |
| P11 | 0,80 x 1,80x0,90 | SI FOLHA DE GRC EM ALUMINIO LIMA 24 E VEDADO 50x50x50 | ALUMINIO NATURAL | ABRIR | 01 | VEROX | |
| P12 | 0,80 x 1,80x0,90 | SI FOLHA DE GRC EM MDF COM ACABAMENTO PADRÃO E LAMINADO 50x50x50 | ALUMINIO NATURAL | ABRIR | 02 | ESCADA | |

| QUANTITATIVO DE DIVISÓRIAS | |
|-----------------------------------|----------|
| MODELO | QUANTO |
| VIDRO + MDF GRIS MONTANO | 302,92 |
| PAINEL CEGO MDF GRIS MONTANO | 1259,74 |
| TOTAL | 1562,66 |
| VIDRO + MDF EBANO MARONE | 302,92 |
| PAINEL CEGO MDF EBANO MARONE | 1479,83 |
| TOTAL | 1782,75 |
| VIDRO + MDF CARVALHO MUNIQUE | 302,92 |
| PAINEL CEGO MDF CARVALHO MUNIQUE | 1562,66 |
| TOTAL | 1865,58 |
| VIDRO DIVISÓRIA MDF NOGUEIRA ALVA | 341,35 |
| PAINEL CEGO MDF NOGUEIRA ALVA | 743,41 |
| TOTAL | 1084,76 |
| TOTAL GERAL VIDRO | 1.322,58 |
| TOTAL GERAL MDF | 5.590,65 |

| ÁREAS DE REFORMA | | ÁREAS DE AMPLIAÇÃO | | ÁREAS DE AMPLIAÇÃO+REFORMA | |
|-------------------------------|----------------------------------|--------------------------|--|----------------------------|--|
| SUBSOLO: 451,83m² | SUBSOLO: 44,22m² | SUBSOLO: 496,05m² | | | |
| TERREO: 3303,74m² | TERREO: 321,99m² | TERREO: 3625,73m² | | | |
| 1º PAVIMENTO: 2082,43m² | 1º PAVIMENTO: 641,77m² | 1º PAVIMENTO: 2.724,20m² | | | |
| 2º PAVIMENTO: 2082,43m² | 2º PAVIMENTO: 641,77m² | 2º PAVIMENTO: 2.724,20m² | | | |
| 3º PAVIMENTO: 2082,43m² | 3º PAVIMENTO: 641,77m² | 3º PAVIMENTO: 2.724,20m² | | | |
| TOTAL ÁREA REFORMA: 9860,88m² | TOTAL ÁREA AMPLIAÇÃO: 2.291,52m² | TOTAL ÁREA: 12.152,40m² | | | |

CLAUDIO FERRO FREIRE

DEFENSORIA PÚBLICA do Estado do Maranhão

PROJETO EXECUTIVO DE ARQUITETURA

PLANTA DE LAYOUT ACESSIBILIDADE- PAVIMENTO TERREO

CLAUDIO H. FERRO FREIRE

1/100


WALLACE O.SOUSA



50/65

00

EDIFÍCIO DEFENSORIA PÚBLICA DO ESTADO DO MARANHÃO.....PLANTA DE LAYOUT TERREO
ESC.: 1/100


| LEGENDA | | DESCRIÇÃO | | QTDE | |
|---------|---|-----------|--|------|-------|
| ■ | Piso 150h direcional em LADRILHO HIDRAULICO de 250 x 250mm com espessura total (placa + relevo) de 7 mm PINTADO NA COR AZUL COD. 004-01 | | | m² | |
| | Piso 150h de alerta em LADRILHO HIDRAULICO de 250 x 250mm com espessura total (placa + relevo) de 7 mm PINTADO NA COR AZUL COD. 004-02 | | | m² | |
| ■ | Piso 150h direcional em POLIÉSTER de 250 x 250mm com espessura total (placa + relevo) de 7 mm - COR AZUL COD. T6H Fix | | | m² | 51,06 |
| | Piso 150h de alerta em POLIÉSTER de 250 x 250mm com espessura total (placa + relevo) de 7 mm - COR AZUL COD. T6H Fix | | | m² | 17,51 |

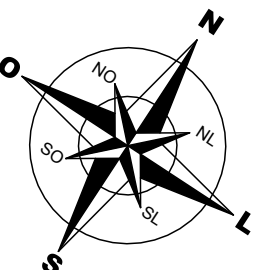

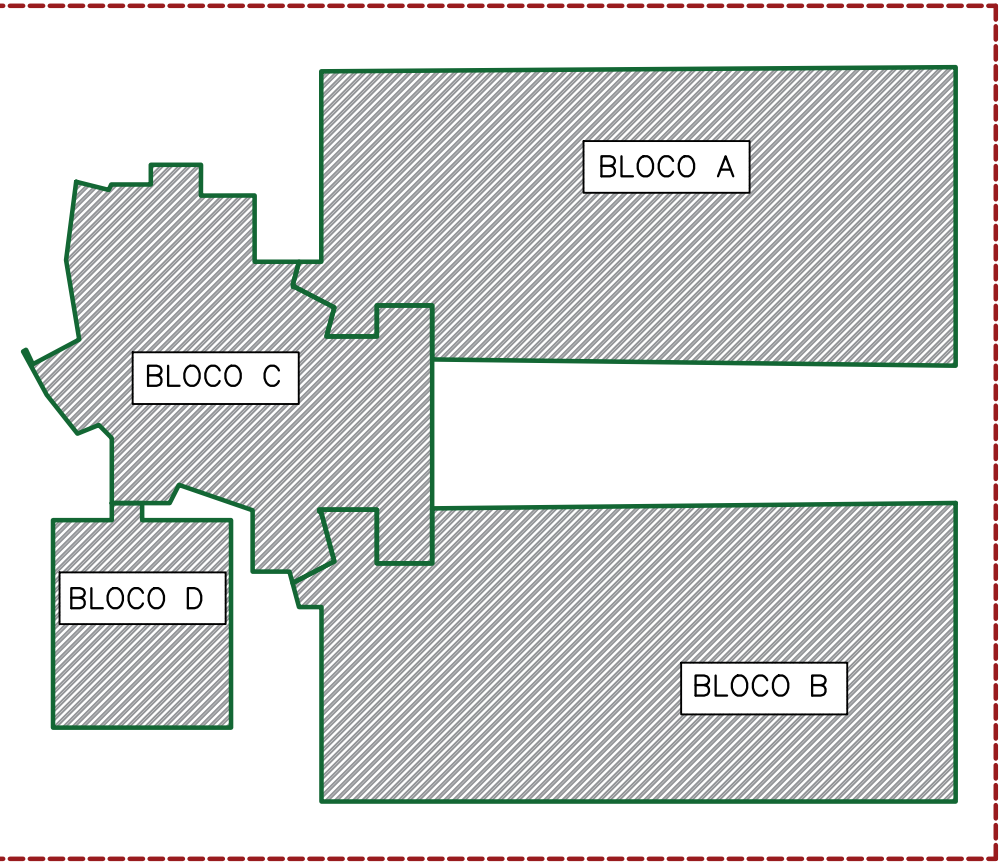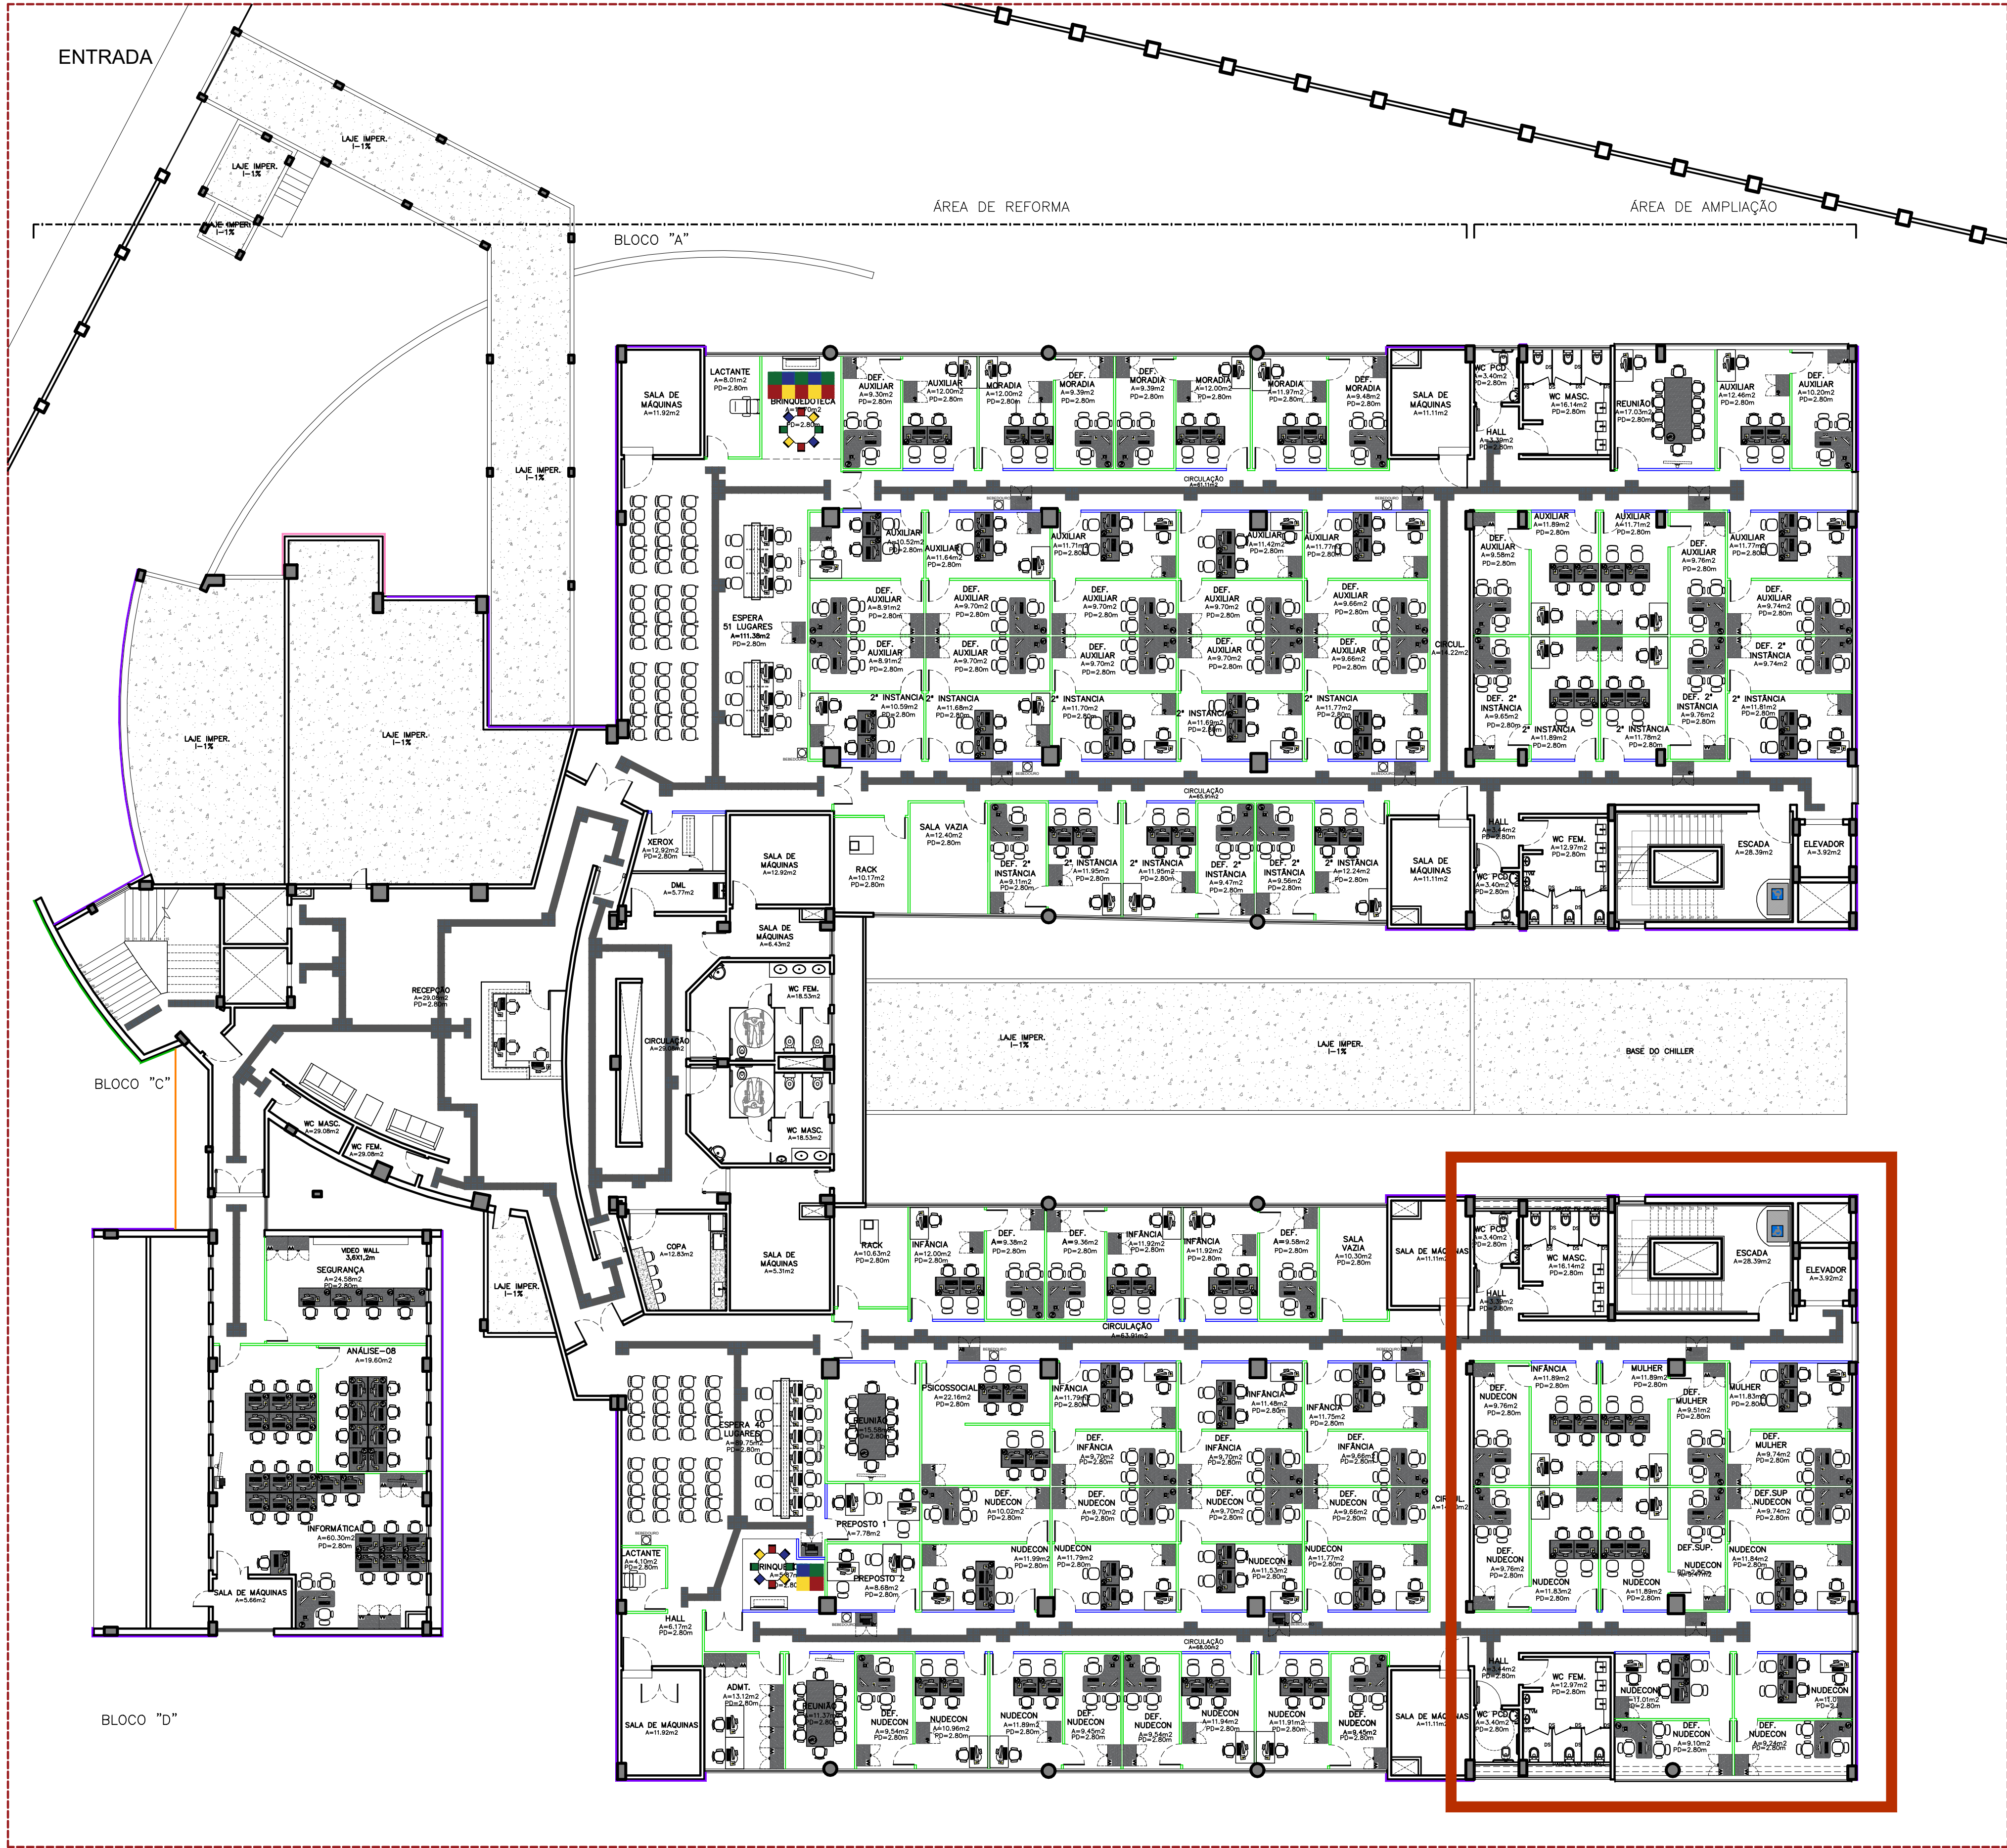

MAPA DE LOCALIZAÇÃO DOS BLOCOS
SEM ESCALA

OBJETO DA LICITAÇÃO

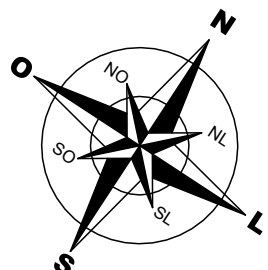

EDIFÍCIO DEFENSORIA PÚBLICA DO ESTADO DO MARANHÃO.....PLANTA DE LAYOUT SEGUNDO PAVIMENTO
ESC.: 1/100

| LEGENDA | DESCRIÇÃO | QTD |
|---------|--|----------|
| ■ | Piso tátil direcional em LADRILHO HIDRÁULICO de 250 x 250mm com espessura total (placa + relevo) de 7 mm PINTADO NA COR AZUL COD. 004-01 | m² |
| ■ | Piso tátil de alerta em LADRILHO HIDRÁULICO de 250 x 250mm com espessura total (placa + relevo) de 7 mm PINTADO NA COR AZUL COD. 004-02 | m² |
| ■ | Piso tátil direcional em POLIÉSTER de 250 x 250mm com espessura total (placa + relevo) de 7 mm - COR AZUL COD. Tátil Fix | m² 50,00 |
| ■ | Piso tátil de alerta em POLIÉSTER de 250 x 250mm com espessura total (placa + relevo) de 7 mm - COR AZUL COD. Tátil Fix | m² 29,82 |

| ÁREAS DE REFORMA | ÁREAS DE AMPLIAÇÃO | ÁREAS DE AMPLIAÇÃO+REFORMA |
|---|---|---|
| SUBSOLO: 451,83m² TERREJO: 3303,74m² 1º PAVIMENTO: 2002,45m² 2º PAVIMENTO: 2008,43m² 3º PAVIMENTO: 2008,43m² TOTAL ÁREA REFORMA: 9860,88m² | SUBSOLO: 44,22m² TERREJO: 321,99m² 1º PAVIMENTO: 641,77m² 2º PAVIMENTO: 641,77m² 3º PAVIMENTO: 641,77m² TOTAL ÁREA AMPLIAÇÃO: 2.291,52m² | SUBSOLO: 496,05m² TERREJO: 3.625,73m² 1º PAVIMENTO: 2.734,22m² 2º PAVIMENTO: 2.648,20m² 3º PAVIMENTO: 2.648,20m² TOTAL ÁREA: 12.152,40m² |

| | |
|--|--|
| CONTRATOR: CF CLAUDIO FERRO ARQUITETO ASSOCIADO | CLIENTE: DEFENSORIA PÚBLICA do Estado do Maranhão |
| UNIDADE / ENDEREÇO: DEFENSORIA PÚBLICA DO MA Avenida 03, Quadra 31, Lote 02, Setoramento Juracy, Renaissance II, São Luís - MA, Cep: 65077-696 | QUADRO DE ÁREAS: ÁREA DO TERRENO: 6.783,94m² ÁREA CONSTRUÍDA: 12.152,40m² ÁREA LIVRE: 3.731,38m² (55%) ÁREA PERMEÁVEL: 543,10m² (8%) |
| PROJETO EXECUTIVO DE ARQUITETURA | ESCALA: 1/100 |
| PROJETO: PLANTA DE ACESSIBILIDADE - SEGUNDO PAVIMENTO | DESENHO: WALLACE O.SOUSA |
| ELABORADO: CLAUDIO H. FERRO FREIRE | DATA: A39128-0 53/65 00 |
| CODINTE: CLAUDEIRA | CODINTE: CLAUDEIRA |

