
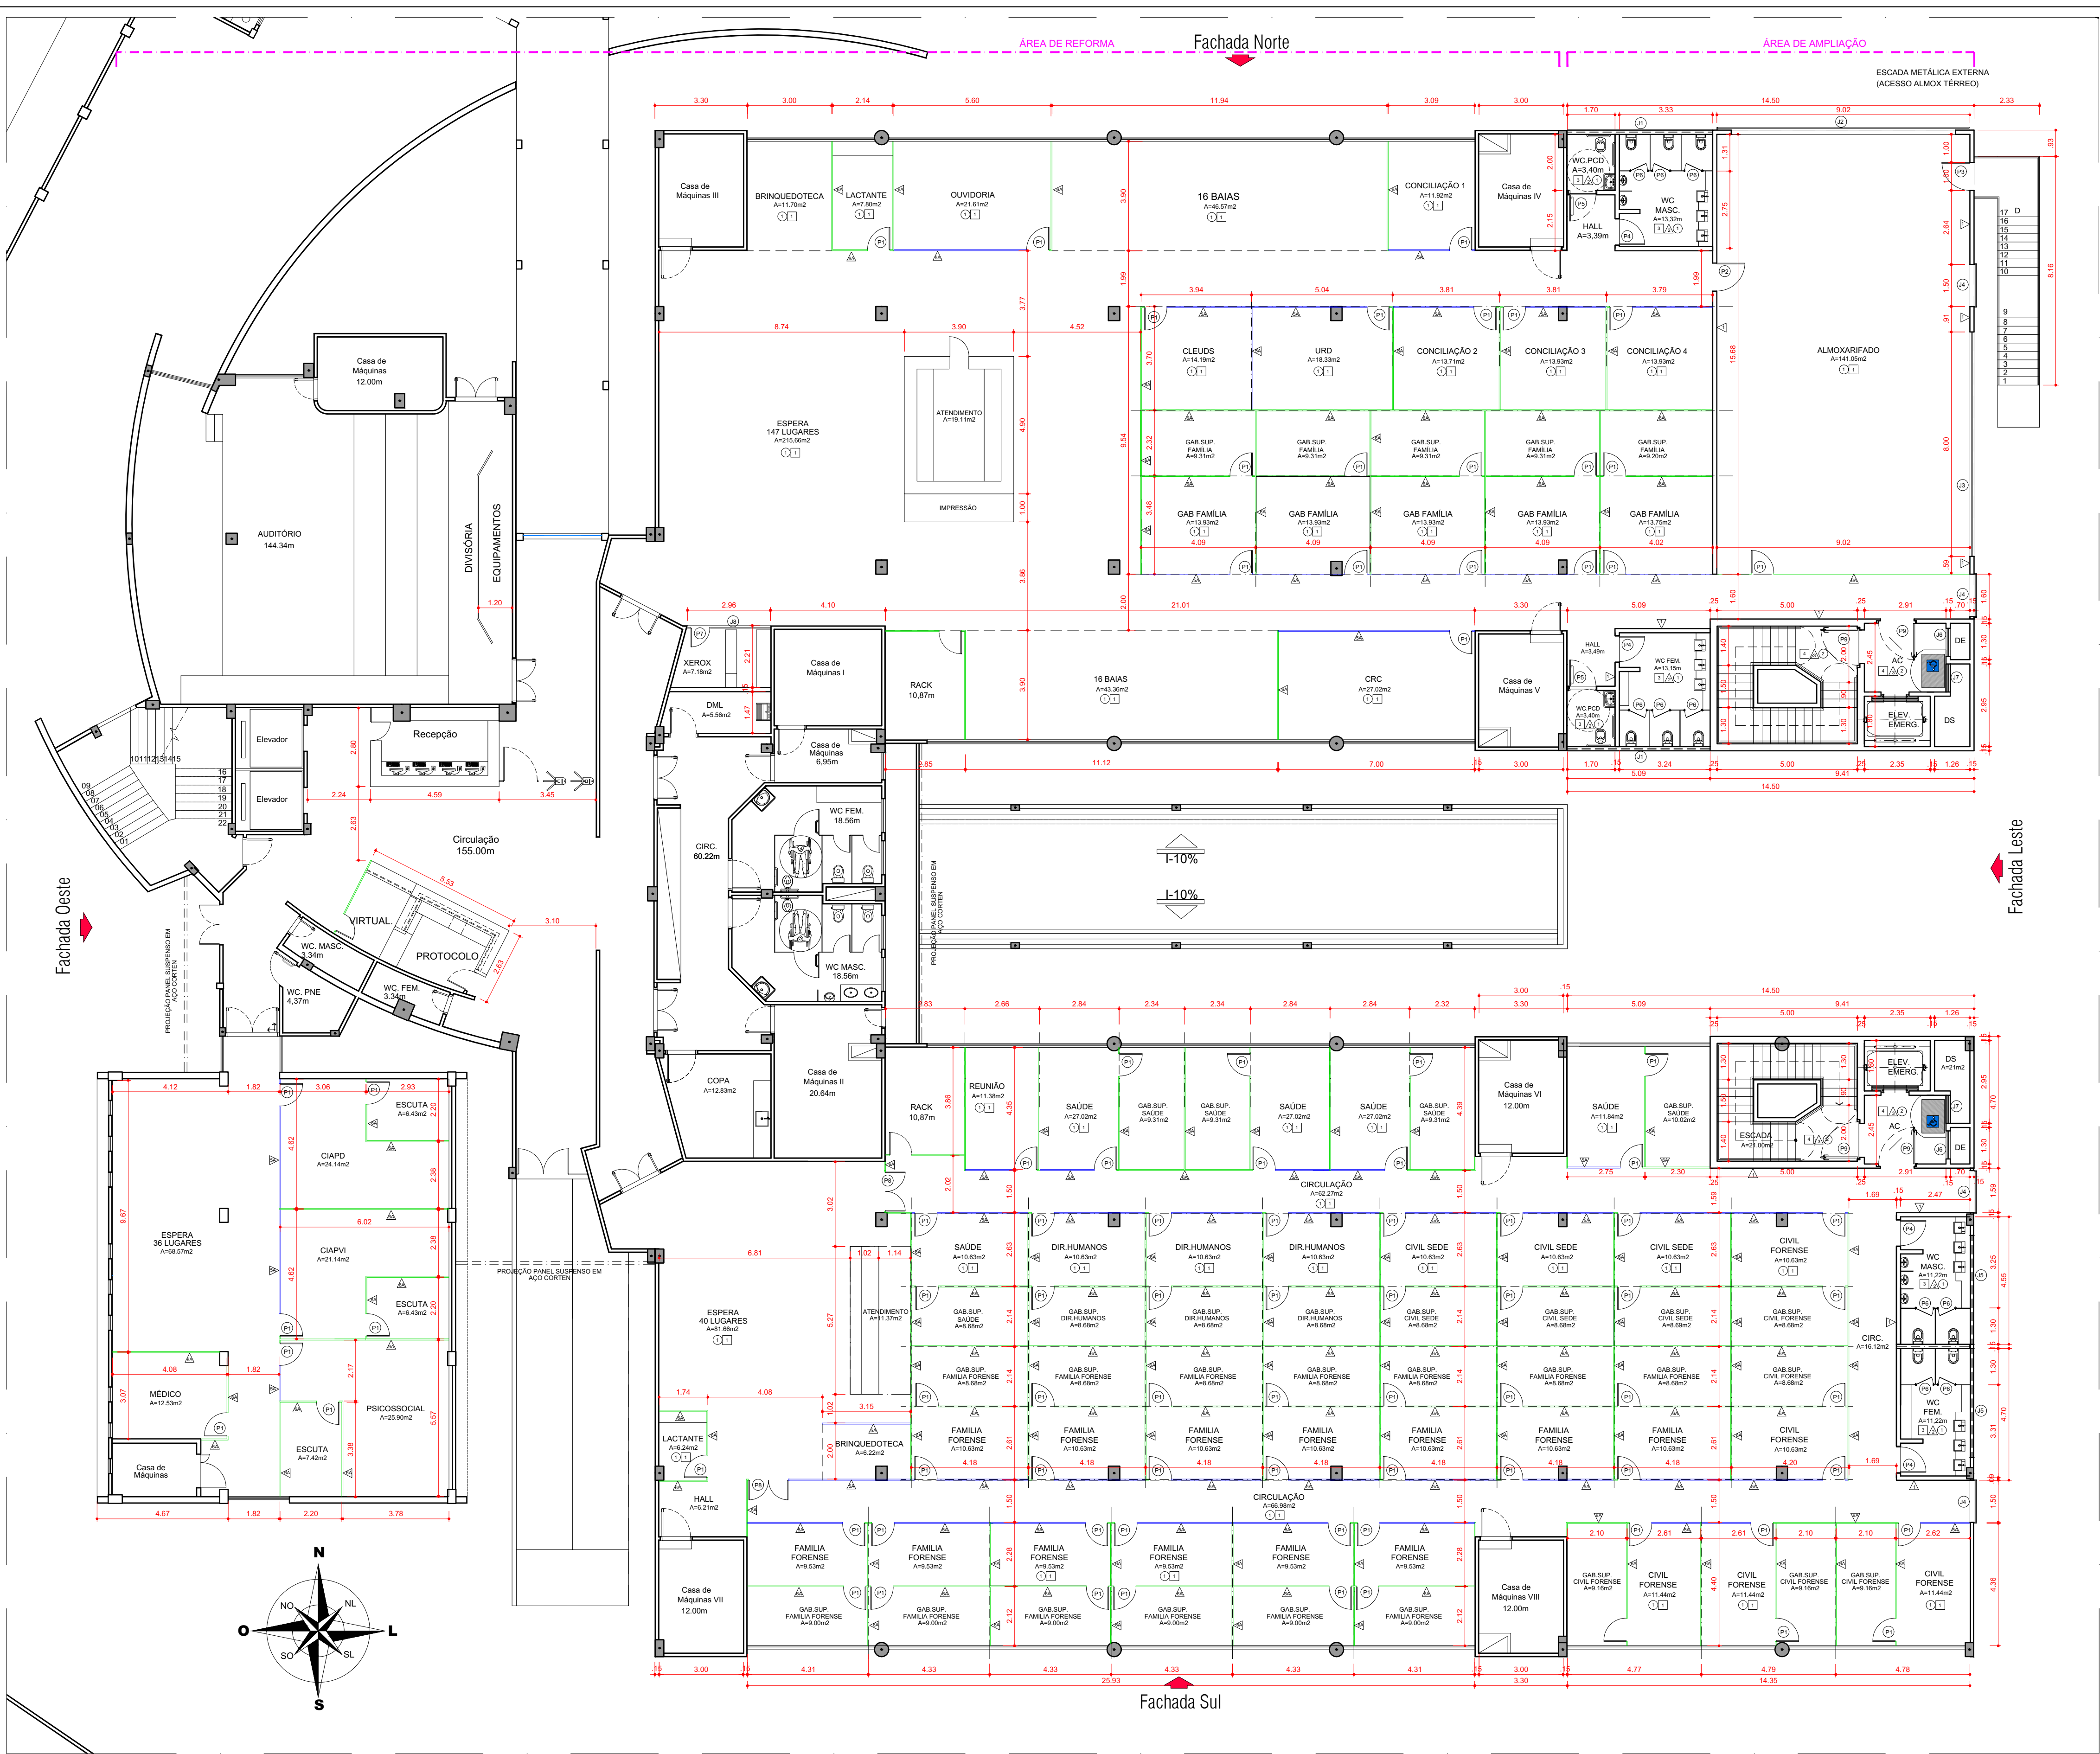


 

LEGENDA DIVISÓRIAS	
TIPO	ESPECIFICAÇÃO
	DIVISÓRIA PAINEL DE VIDRO (n= 2.80m)
	DIVISÓRIA PAINEL (n=1.10m) E VIDRO (n= 1.70m)
	DIVISÓRIA PAINEL CEGO (n= 2.80m) COM ACÚSTICA

QUADRO DE ESPECIFICAÇÕES						TERREIRO
Portas novas						
Pav. Terreo - Acabamento padrão interno: NDGAL.Terr						
Typo (001)	Dimensões(m)	Acabamento	Textura	abertura	Quantidade	Arbitrios
P01	0,60 x 2,10 + 0,70 (bandeira)	21 folha de gao em MDF com acabamento padrão (envernizado 02 pamentos)		abrir	86	Folhas
P02	0,60 x 2,10	21 folha de gao em MDF com acabamento padrão (envernizado 02 pamentos)		abrir	1	Almofadado
P03	1,20 x 2,10	21 folha de gao em aluminio lisa 25	aluminio natural	abrir	1	Almofadado
P04	0,60 x 2,10	21 folha de gao em MDF com acabamento padrão (envernizado 02 pamentos)		abrir	4	WC Fm e Meco
P05	0,60 x 2,10	21 folha de gao em MDF com acabamento padrão (envernizado 02 pamentos)		abrir	2	WC PCD 1 e WC PCD 02
P06	0,60 x 1,65 (0,15)	21 folha de gao de aluminio em formato especial		abrir	1	WC Fm e Meco - cabotes
P07	0,60 x 2,10	21 folha de gao em aluminio lisa 25 + vidro fimo recto	aluminio natural	abrir	1	Xerox
P08	2,10 de gao em MDF com acabamento padrão + vidro de fimo recto (conforme tabela)		laminado preto	abrir 1/2 de v. e 1/2	2	Comedores de sacos de 25 e 50kg
P09	1,20 x 2,10	21 folha de gao em MDF com acabamento padrão + vidro de fimo recto (conforme tabela)	opcao em vernizado	abrir	4	escada e escadotrama
Janelas novas						
J01	5,00 x 2,00 x 1,00	janela 5 folhas em aluminio lisa 25 (natural) e vidro fimo	aluminio natural	maximar	2	WC Fm e Meco
J02	8,00 x 2,00 x 1,00	janela 5 folhas em aluminio lisa 25 (natural) e vidro fimo	aluminio natural	maximizar o peq. de 90°	1	Almofadado
J03	8,00 x 2,00 x 1,00	janela 5 folhas em aluminio lisa 25 (natural) e vidro fimo	aluminio natural	maximizar o peq. de 90°	4	Comedores
J04	1,50 x 2,00 x 1,00	janela 5 folhas em aluminio lisa 25 (natural) e vidro fimo	aluminio natural	maximizar o peq. de 90°	1	Almofadado
J05	5,50 x 2,00 x 2,50	janela 5 folhas em aluminio lisa 25 (natural) e vidro fimo	aluminio natural	maximizar	3	santão (piso B)
J06	1,00 x 1,20 x 0,15	janela 5 folhas tipo veneziana de aluminio especial	aluminio natural	fixo	2	De qto de entrada de 02 de sacos
J07	1,00 x 1,20 x 2,00	janela 5 folhas tipo veneziana de aluminio especial	aluminio natural	fixo	2	DS - 40 de sacos de 25 e 50kg

ÁREAS DE REFORMA	ÁREAS DE AMPLIAÇÃO
SUBSOLO: 451,83m2	SUBSOLO: 44,22m2
TERREJO: 3303,74m2	TERREJO: 321,99m2
1º PAVIMENTO: 2092,45m2	1º PAVIMENTO: 641,77m2
2º PAVIMENTO: 2006,43m2	2º PAVIMENTO: 641,77m2
3º PAVIMENTO: 2006,43m2	3º PAVIMENTO: 641,77m2
TOTAL ÁREA REFORMA: 9860,88m	TOTAL ÁREA AMPLIAÇÃO: 2.291,52m2

AUTOR DO PROJETO: DOMINGOS BRITO ARQUITETO E URBANISTA CAUMA - A10446-9 	TÍTULO  DEFENSORIA PÚBLICA do Estado do Maranhão
--	---

DOMINGOS

BRITO

ARQUITETURA

END.: Av.Vale do Pimenta,Q 01,m°05

Parque Atlântico,Olho d'Água

São Luis,MA,CEP 65066-160

TEL.: (98)32482720/(98)982672255

e- mail: dbarquiteturaitda@gmail.com

Site: www.domingosbritoarquitectura.com.br

COLABORADORES:

TÍTULO

PROJETO INSTITUCIONAL

SEDE ÚNICA _DEFENSORIA PÚBLICA-MA

PROPRIETÁRIO

DEFENSORIA PÚBLICA DO MA

PROJETO

ANTEPROJETO

ENDEREÇO

RUA INACIO MOURÃO, RENASCENÇA 2

SÃO LUIS - MA

DATA

JAN / 2021

DESCRIÇÃO

PLANTA BAIXA - TERREO

(COTAS/ÁREAS/DIVISÓRIAS)

ESC.

1 / 25

PAV. REFORMA

3.303,74m2

ATME

ZONA

ZRR

PRANCHA "A"

ARQ

03

A.TOTAL REFORMADA

9.860,88m2

A.TERRENO:

GABARITO

3 pav + Subsolo

RESPONSÁVEL TÉCNICO